


Brama wiaty garażowej x6,  
ramka kątownik 5cmx5cm

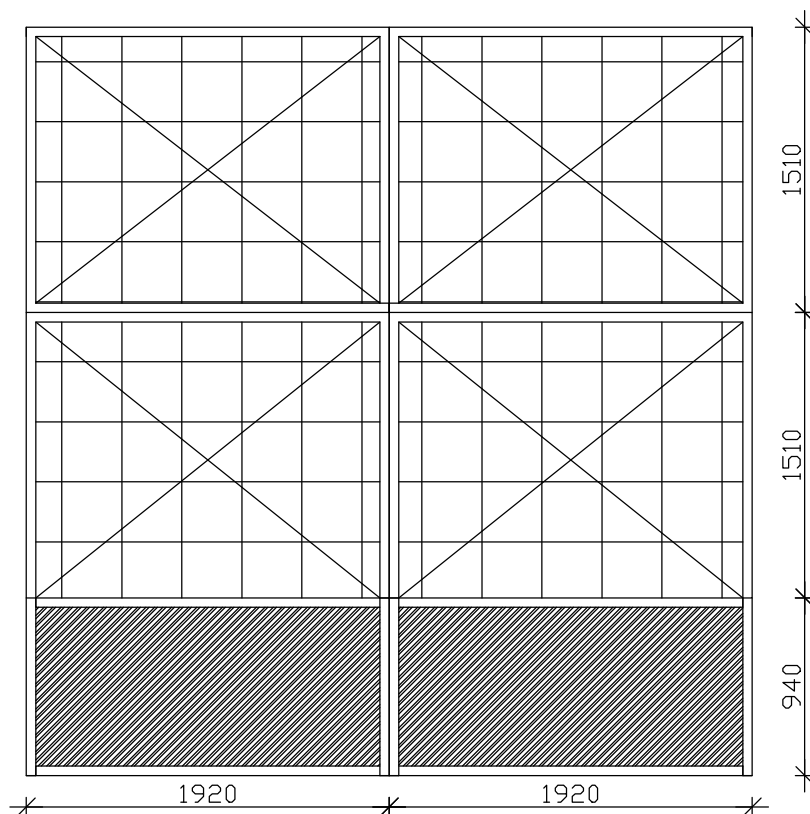

Skala 1:40

Brama wiaty garażowej Rys. 5