



ELEWACJA ZACHODNIA

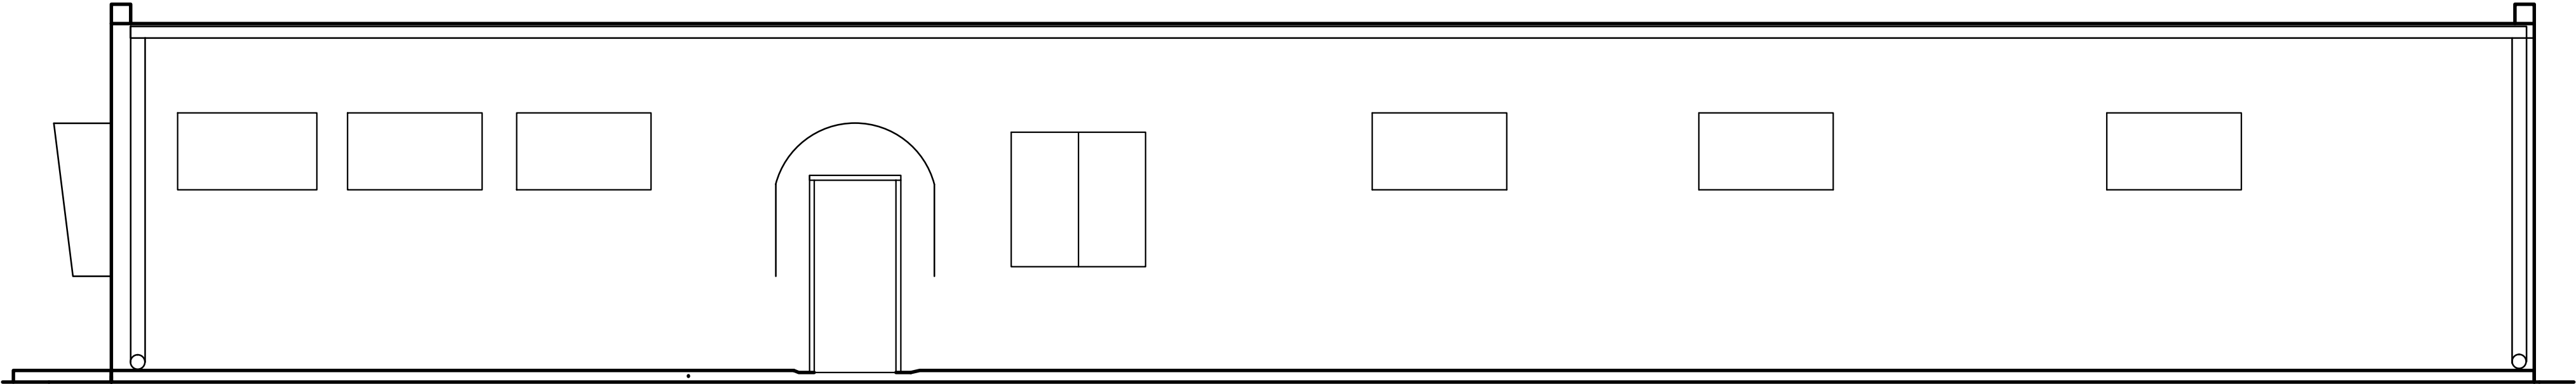

ELEWACJA POŁUDNIOWA

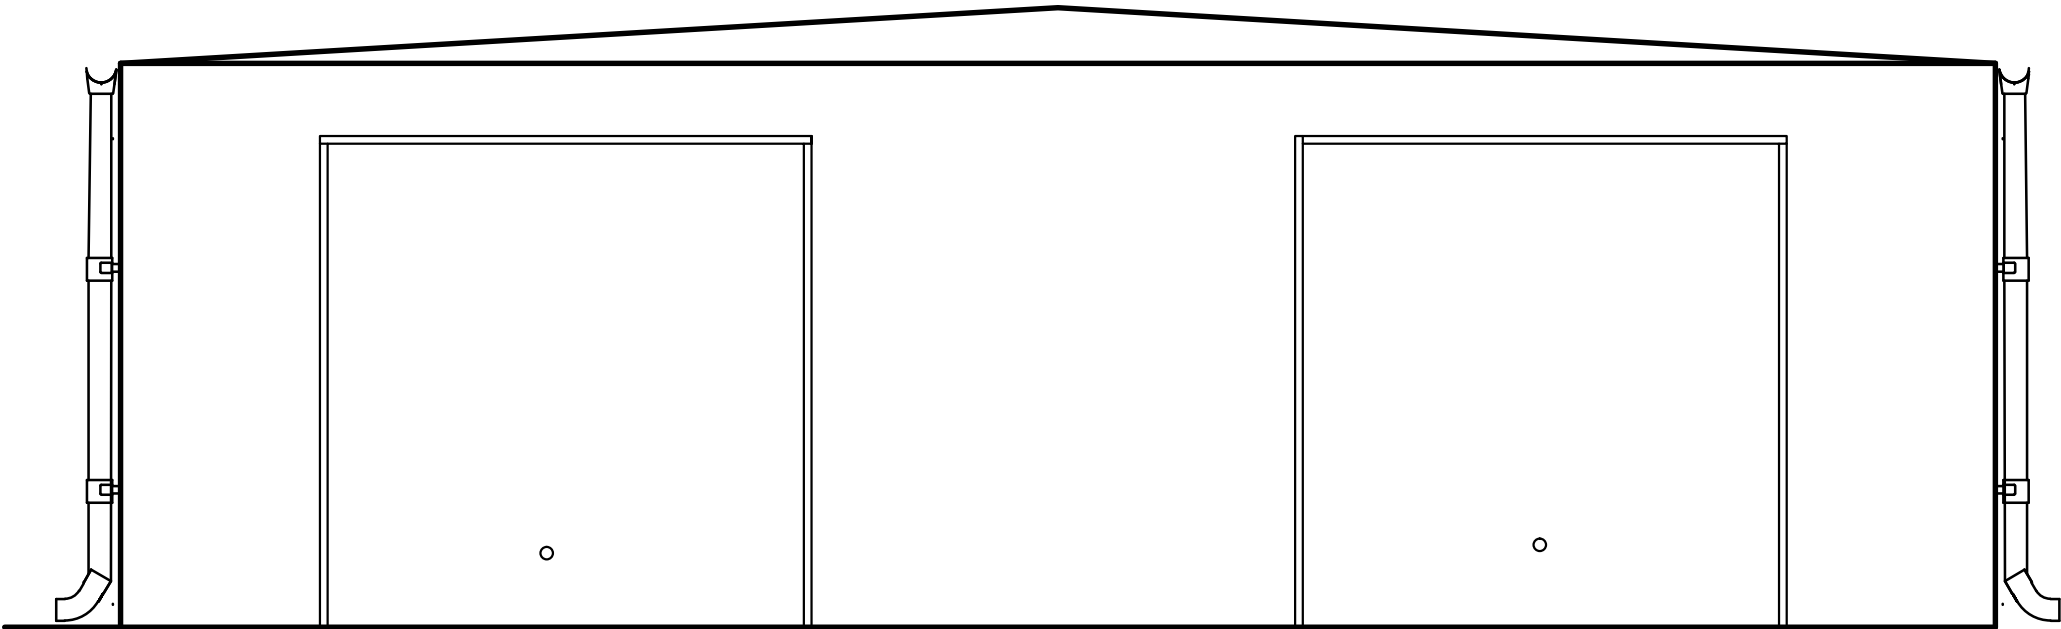

Skala 1:50