



Przekrój A-A

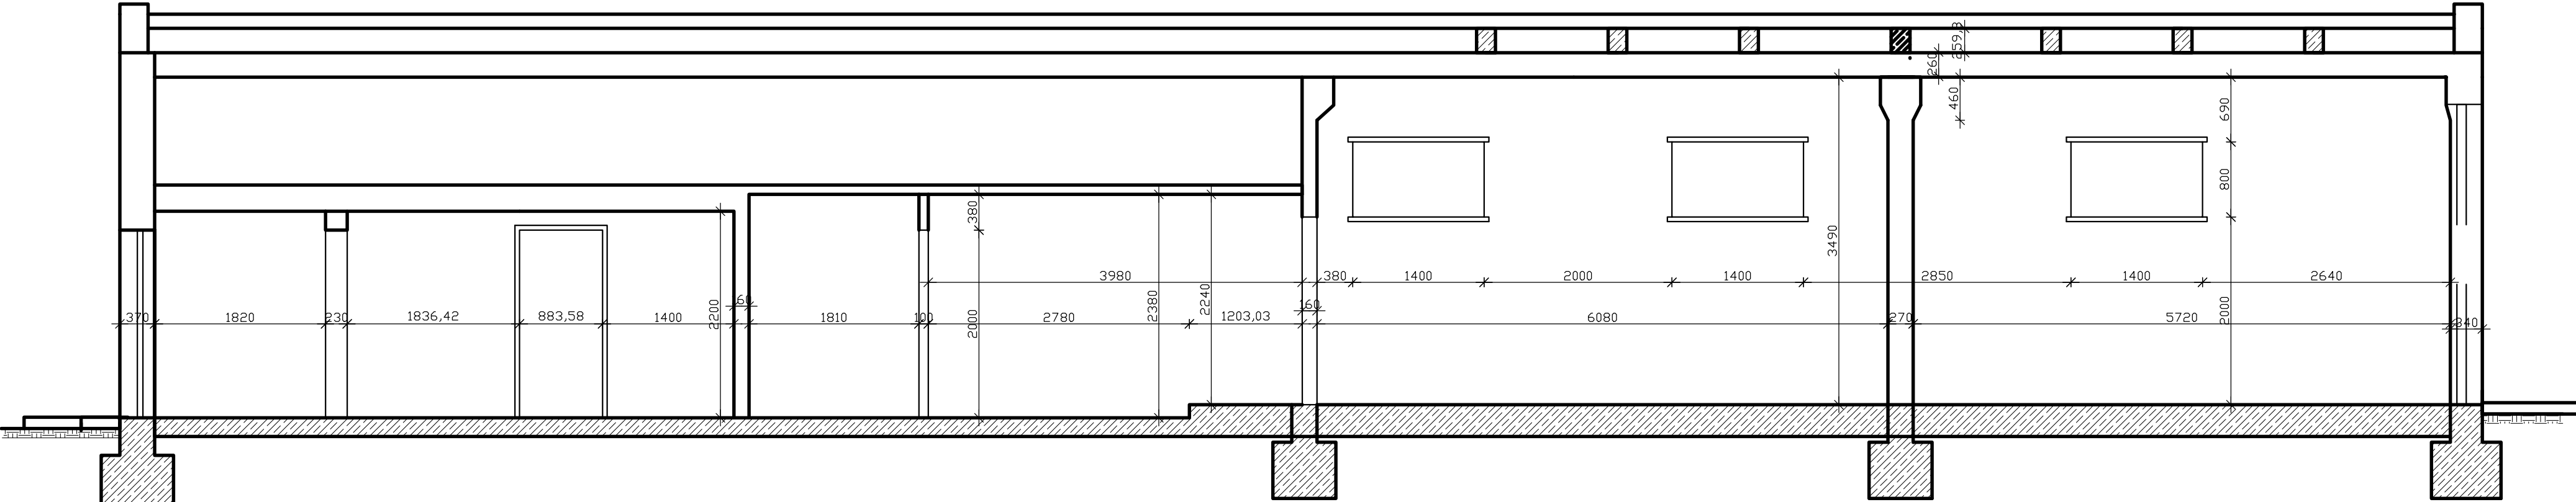

PRZĘKRÓJ B-B

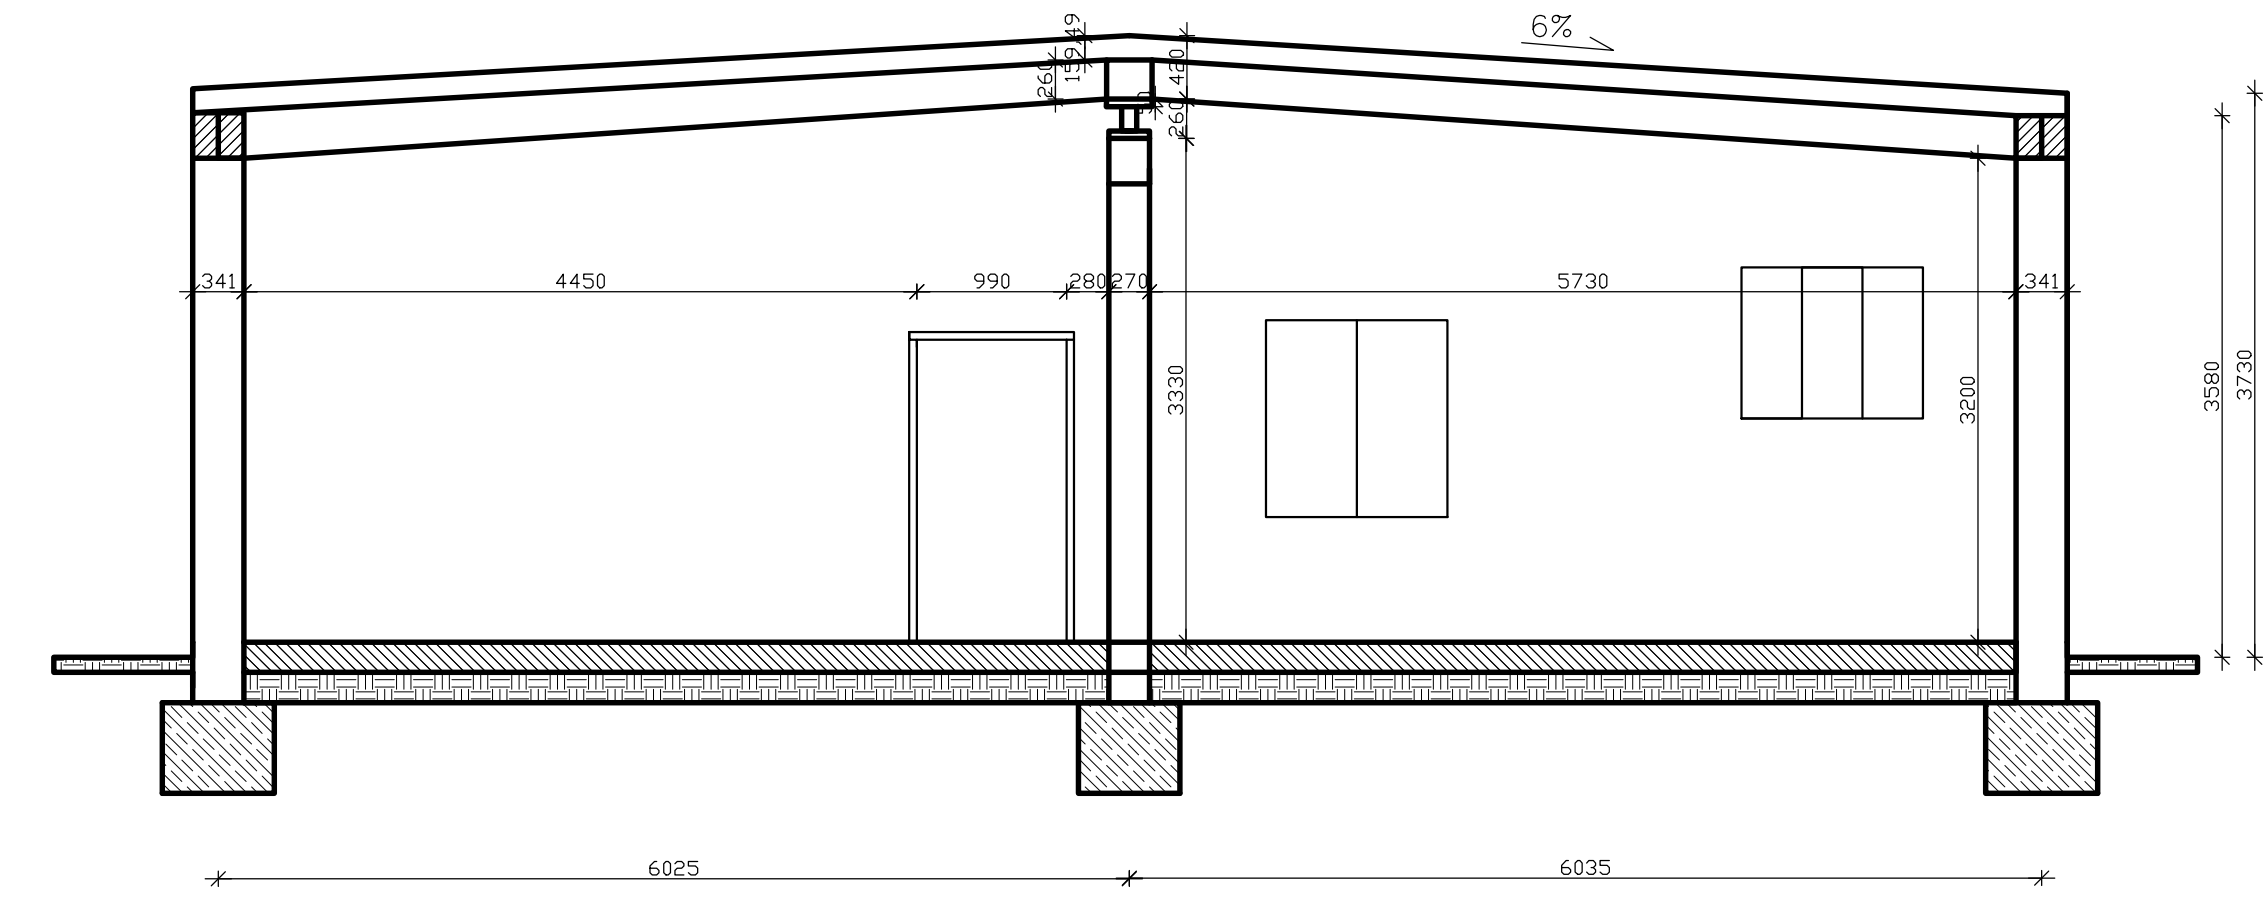

Skala 1:50	
Przekrój A-A, B-B	Rys. 3