



KONSTRUKCJA NAWIERZCHNI JEZDNI

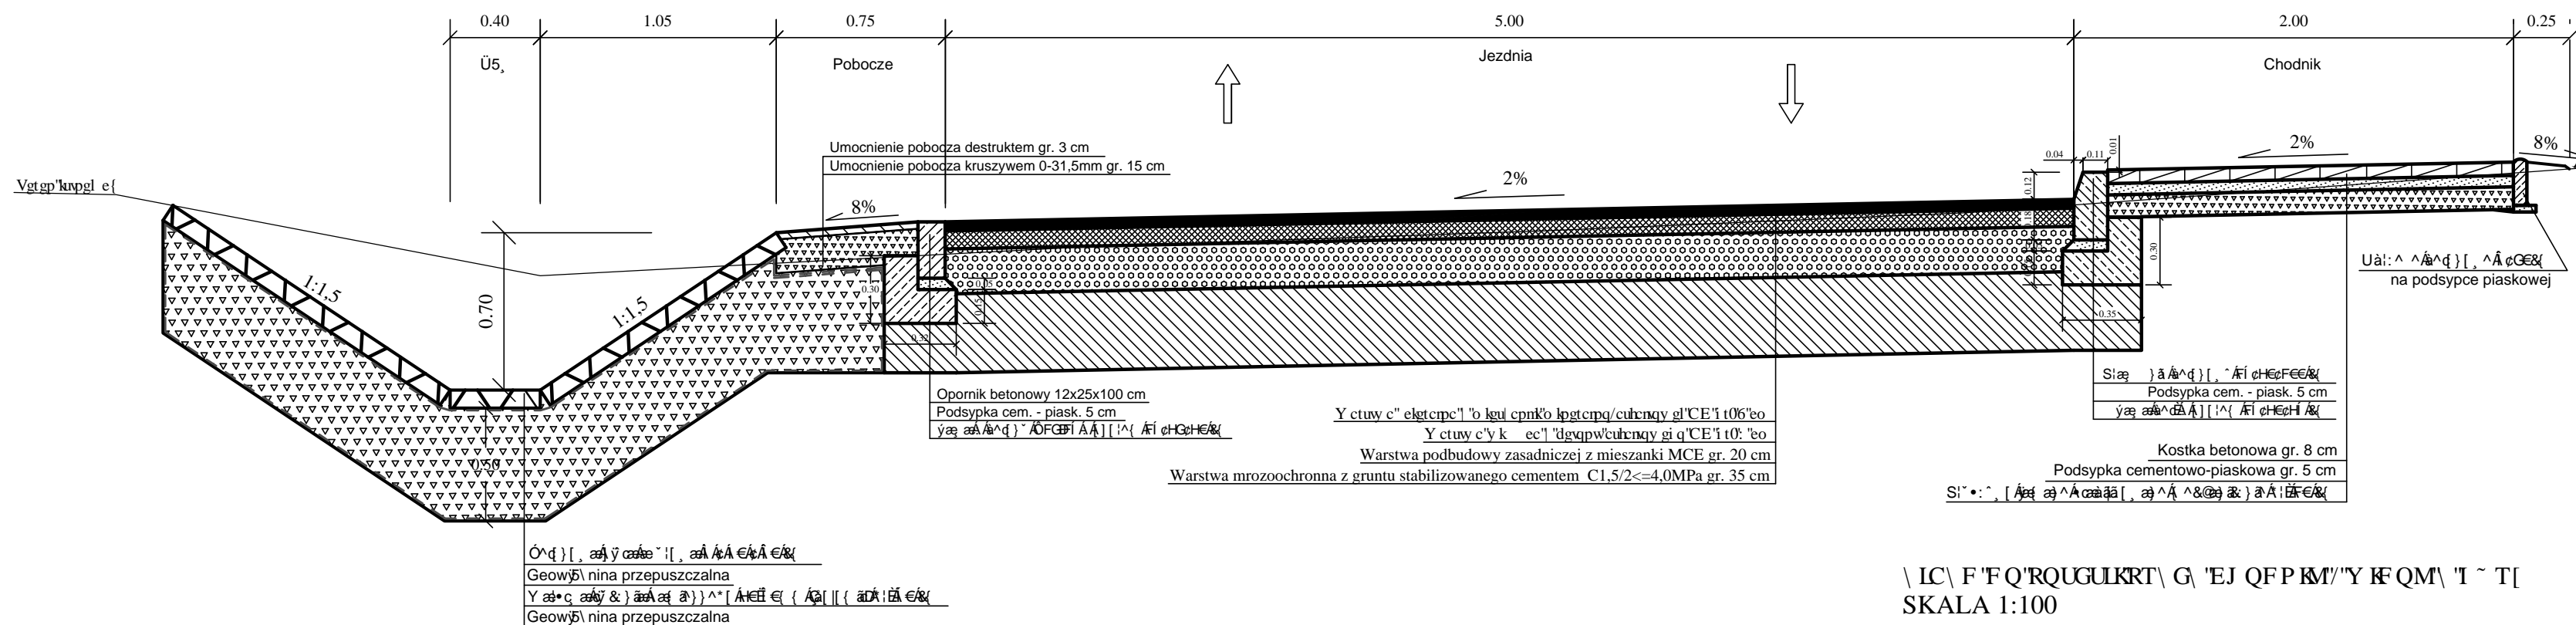

SKALA 1:100

SKALA 1:100

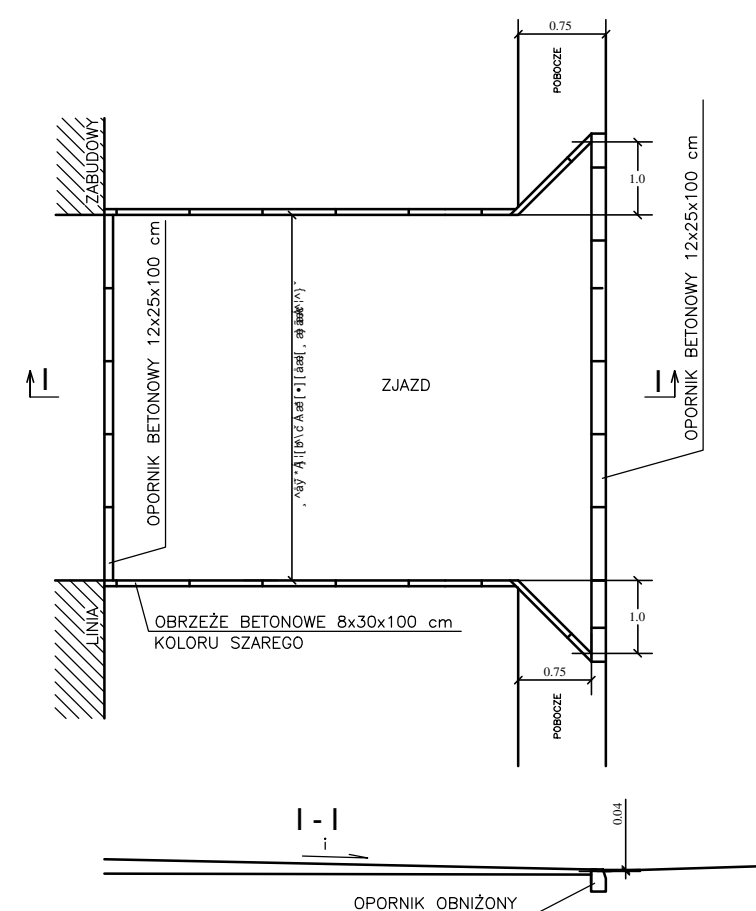

SKALA 1:25

SKALA 1:25

