PROJEKT ZAGOSPODAROWANIA TERENU ROZBUDOWY DROGI POWIATOWEJ NR 0625 T (15929) KRYNKI - BRODY SKALA 1:500, ARKUSZ NR 2

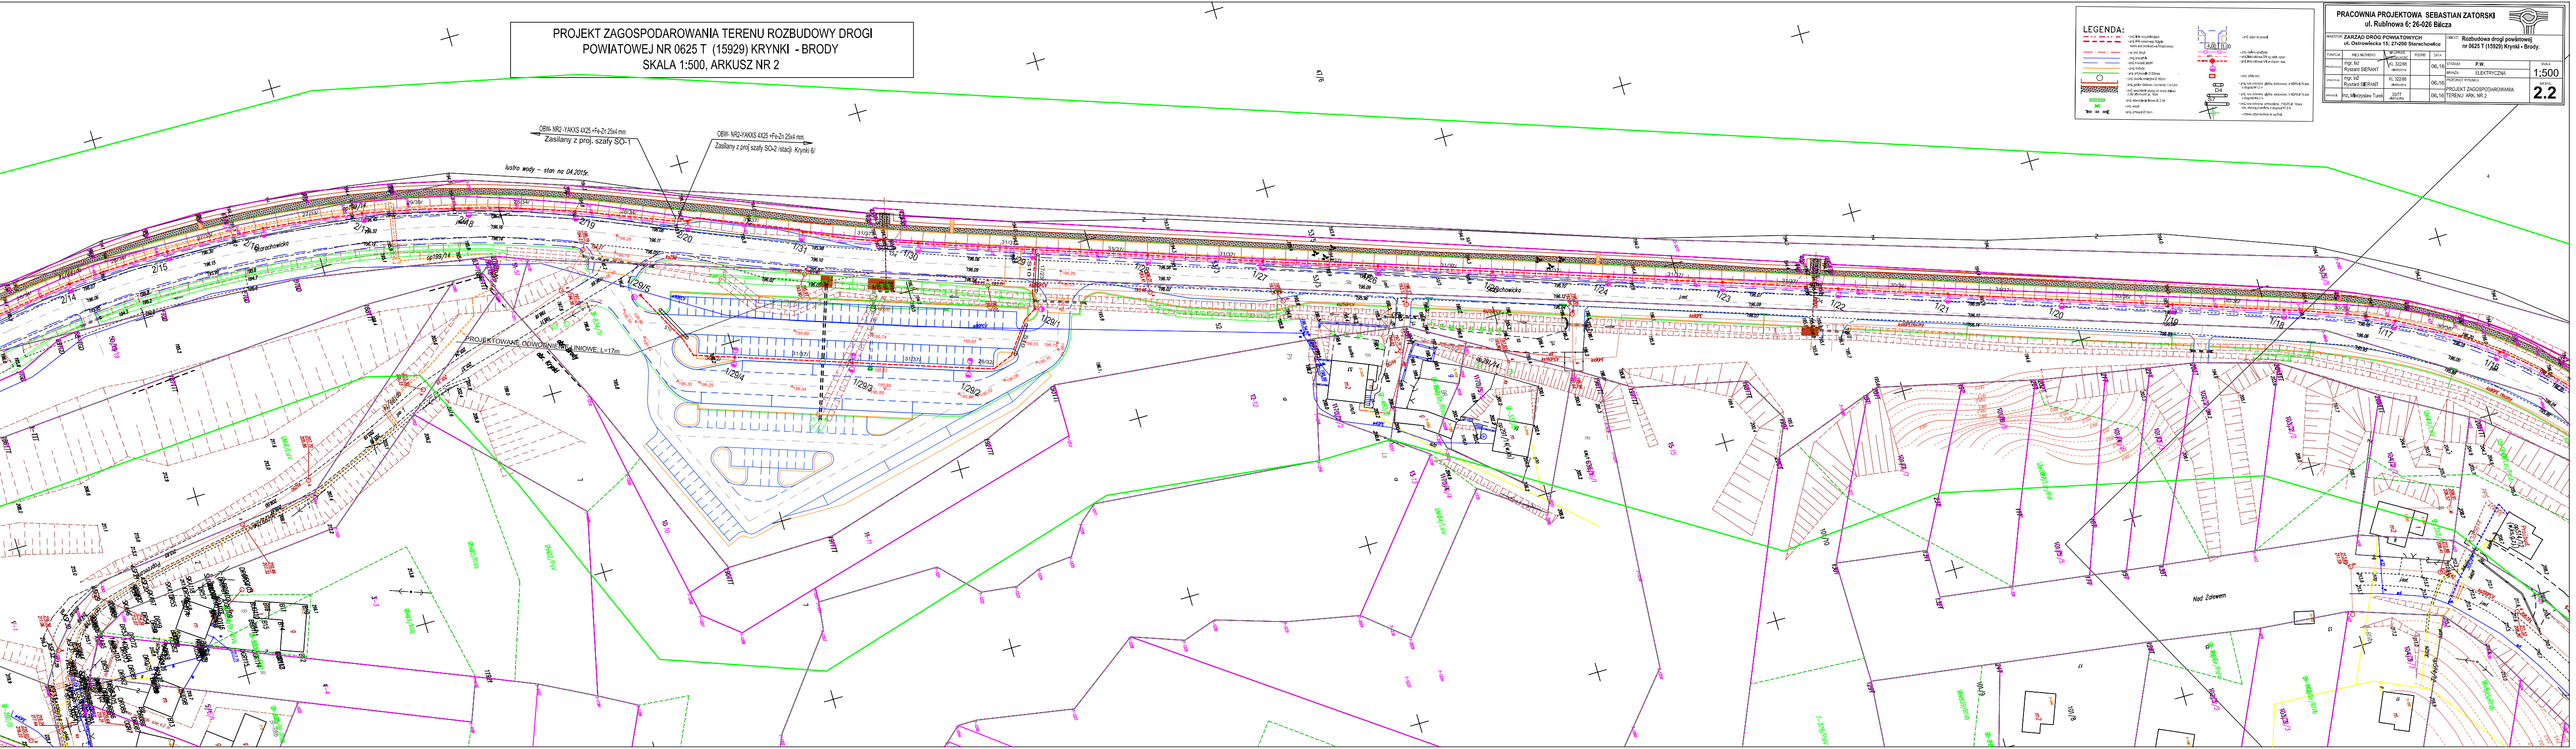
OBW- NR2 -YAKXS 4X25 +Fe-Zn 25x4 mm
Zasilany z proj. szafy SO-1
OBW- NR2-YAKXS 4X25 +Fe-Zn 25x4 mm
Zasilany z proj szafy SO-2 /stacji Krynki 6/
lustro wody – stan na 04.2015r.
PROJEKTOWANE ODWODNIENIE LINIOWE L=17m
Nad Zalewem
2/18
2/19
2/20
1/31
1/30
1/29/5
1/29/4
1/29/3
1/29/2
1/29/1
1/28
1/27
1/26
1/24
1/23
1/22
1/21
1/20
1/19
1/18
1/17
1/16
2/14
2/15
28/34/
31/37/

LEGENDA:

- proj. linie rozgraniczające
- proj. linie czasowego zajęcia terenu pod przebudowę infrastruktury
- oś proj. drogi
- proj. krawężnik
- proj. krawędź jezdni
- proj. obrzeże
- proj. przykanalik Ø 200mm
- proj. studnia rewizyjna Ø 160cm
- proj. gabion siatkowo - kamienny 1,0x1,0m
- proj. umocnienie skarpy od strony zalewu z płyt ażurowych gr. 10cm
- proj. odwodnienie liniowe dł. 2,0m
- proj. wpust
- proj. przepust Ø 50cm
- proj. zjazd do posesji (4.00, 1.00)
- proj. bariera sprężysta
- proj. linia kablowa SN wg oddz. oprac
- proj. linia kablowa NN ze słupem ośw.
- proj. szafa ośw.
- proj. rura ochronna, giętka, karbowana, z HDPE-Ø 75 mm o długości l=1,5 m (D4)
- proj. rura ochronna, giętka, karbowana, z HDPE-Ø 75 mm o długości l=4,0 m (S7)
- proj. rura ochronna, wzmocniona, z HDPE-Ø 110mm wyk. metodą przewiertu o długości l=7,0 m
- drzewo przeznaczone do wycinki

PRACOWNIA PROJEKTOWA SEBASTIAN ZATORSKI
ul. Rubinowa 6; 26-026 Bilcza

INWESTOR: **ZARZĄD DRÓG POWIATOWYCH** **ul. Ostrowiecka 15; 27-200 Starachowice**					OBIEKT: **Rozbudowa drogi powiatowej nr 0625 T (15929) Krynki - Brody.**	
FUNKCJA	IMIĘ I NAZWISKO	NR UPRAW. SPECJALNOŚĆ	PODPIS	DATA		
PROJEKTOWAŁ	mgr. Inż Ryszard SIERANT	KL 322/88 elektryczna		06.16	STADIUM: **P.W.**	SKALA 1:500
					BRANŻA: ELEKTRYCZNA	
OPRACOWAŁ	mgr. inż Ryszard SIERANT	KL 322/88 elektryczna		06.16	PRZEDMIOT RYSUNKU: PROJEKT ZAGOSPODAROWANIA TERENU ARK. NR 2	NR RYS. **2.2**
SPRAWDZIŁ	Inż. Mieczysław Turek	35/77 elektryczna		06.16		

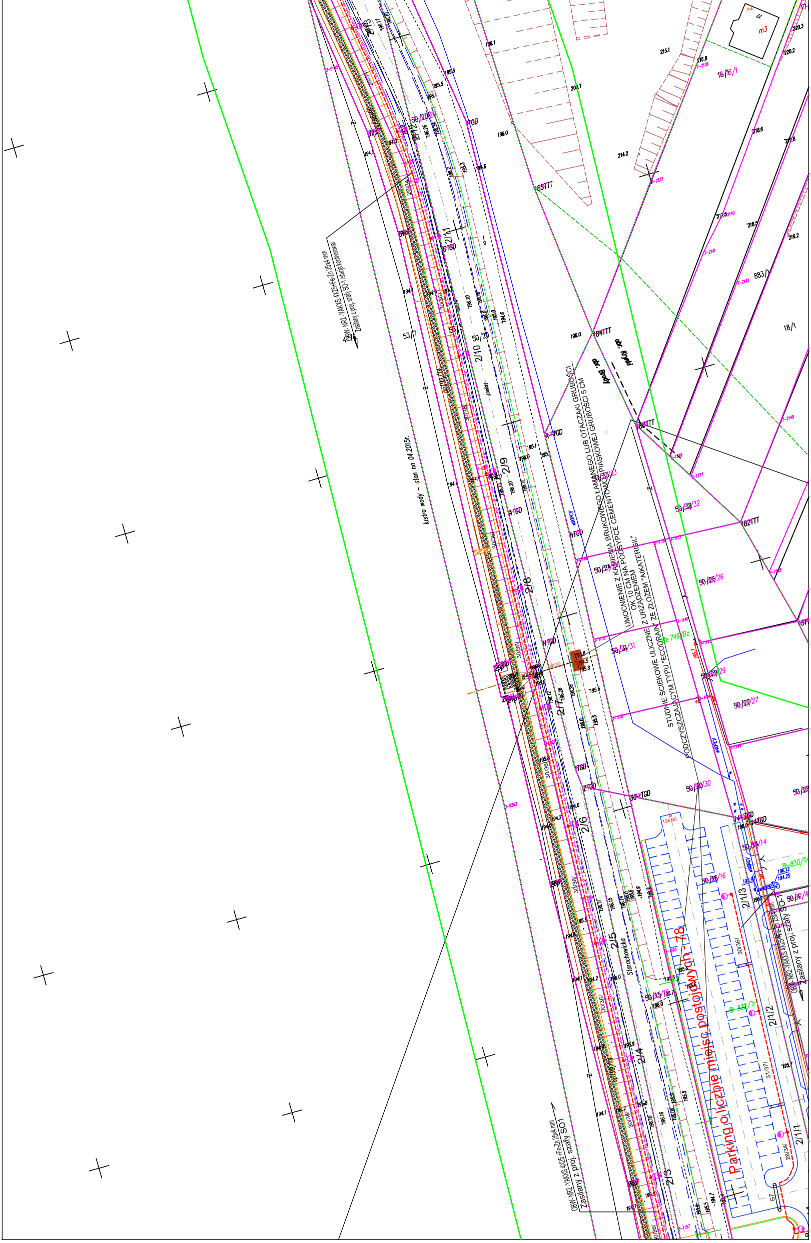
UMOCNIENIE Z KAMIENIA BRUKOWEGO ŁAMANEGO LUB OTACZAKI GRUBOŚCI
OK 10 CM NA PODSYPCE CEMENTOWO-PIASKOWEJ GRUBOŚCI 5 CM
STUDNIE ŚCIEKOWE ULICZNE
Z URZĄDZENIEM
PODCZYSZCZAJĄCYM TYPU "ECODRAIN"
ZE ZŁOŻEM "AIKATERISIL"
Parking o liczbie miejsc postojowych - 78
lustro wody - stan na 04.2015r.
Starachowicka
OBW.-NR2.-YAKXS 4X25+FeZn 25x4 mm
Zasilany z proj. szafy SO1
2/13
2/12
2/11
2/10
2/9
2/8
2/7
2/6
2/5
2/4
2/3
2/1/1
2/1/2
2/1/3
50/20
53/7
50/24
50/31
50/32
50/33
50/30
50/26
50/29
50/27
50/28
50/16
50/15
50/14
16/1
18/1
883/1
28/34
30/36
31/37
Tr-749/Bz
Tr-830/Tr
m3