SZCZEGÓŁY KONSTRUKCYJNE SKALA 1:25; 1:100 - ARKUSZ 2

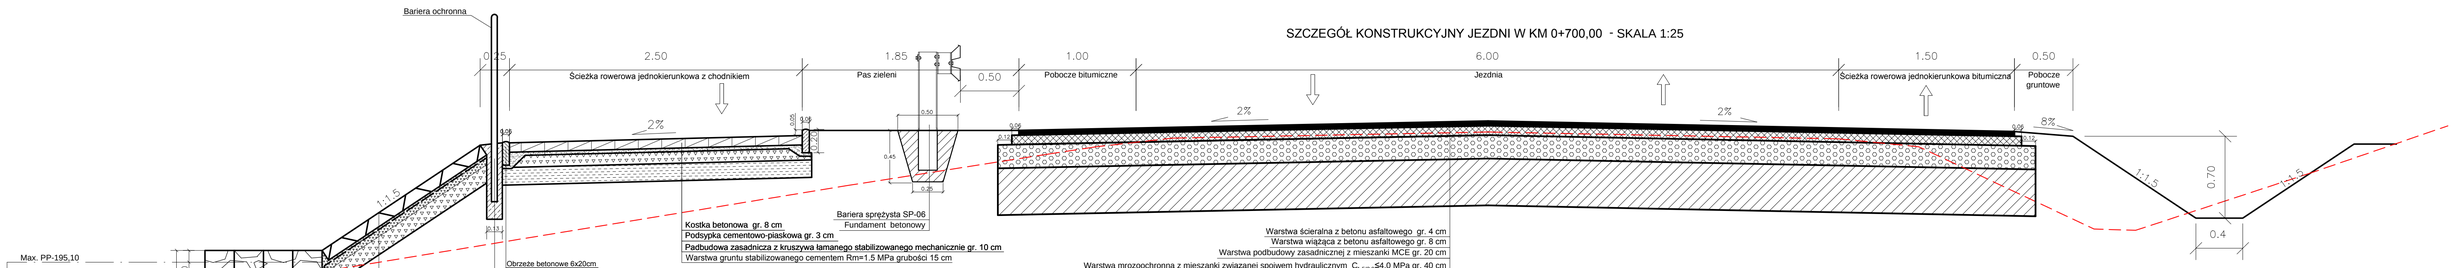

SZCZEGÓŁ KONSTRUKCYJNY WJAZDU NA POSESJĘ - SKALA 1:25

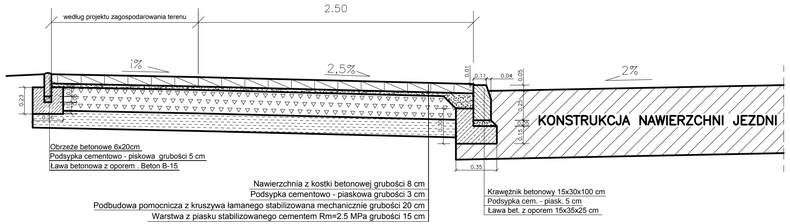

SZCZEGÓŁ KONSTRUKCYJNY WJAZDU NA POSESJĘ - WIDOK Z GÓRY
SKALA 1:100

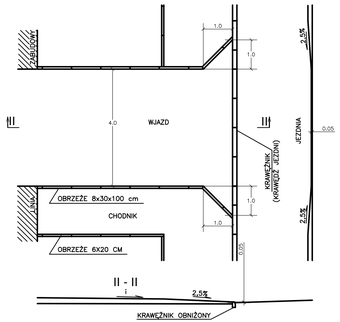

PRACOWNIA PROJEKTOWA SEBASTIAN ZATORSKI
ul. Nałkowskiej 6/32; 25-546 Kielce

INWESTOR: ZARZĄD DRÓG POWIATOWYCH ul. Odrowąża 15; 27-400 Starachowice

OBIEKT: Rozbudowa drogi powiatowej nr 0625 T (159929) Krynki - Brody

FUNKCJA	IMIĘ I NAZWISKO	PODPIS	DATA	STADIUM:	P.W.
WŁAŚCICIELA	Krzysztof GROSICKI		06.16	BRANŻA:	DROGI
PROJEKT.	mgr inż. Kamil REGAS		06.16	PRZEDMIAR PRZYGOTOWAŁ:	
SPRAWDZ.	mgr inż. Sebastian ZATORSKI		06.16	SKALA:	1:25;1:100
				NR RYS.	5.2

SZCZEGÓŁY KONSTRUKCYJNE
ARKUSZ NR 2