STUDNIA PRZELOTOWA ø1,60 m

A - A - B - B

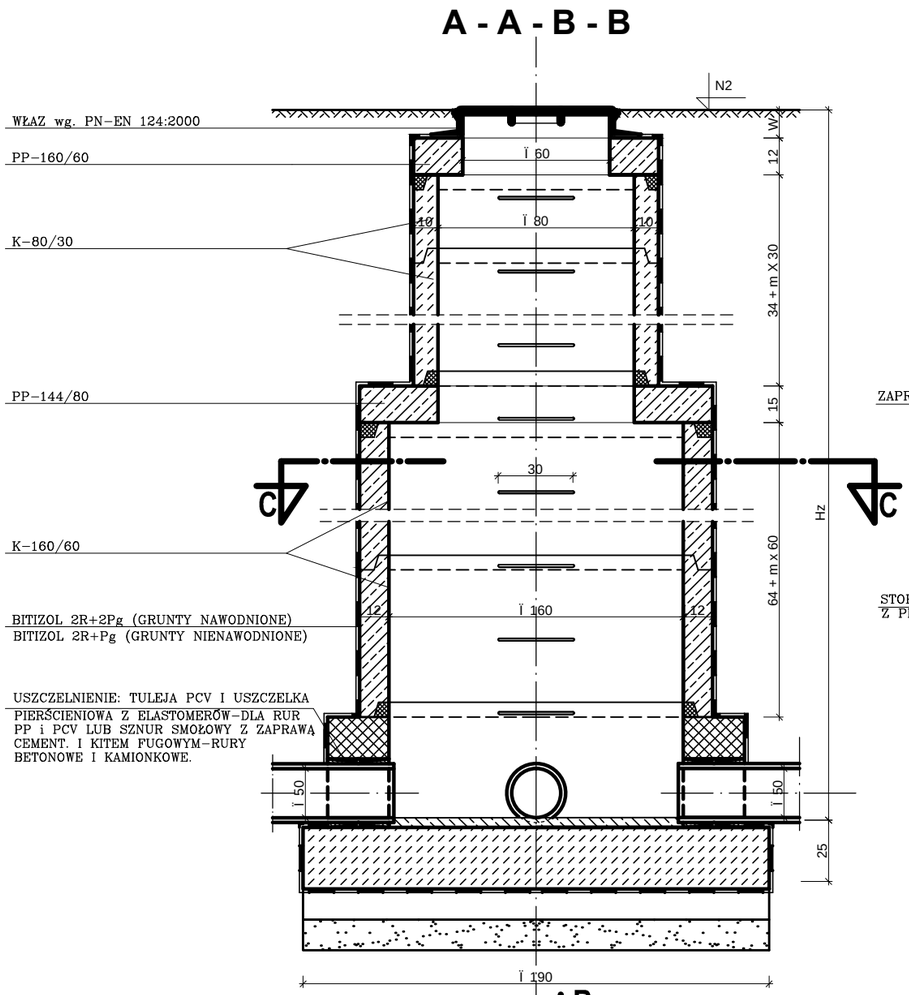

B - B

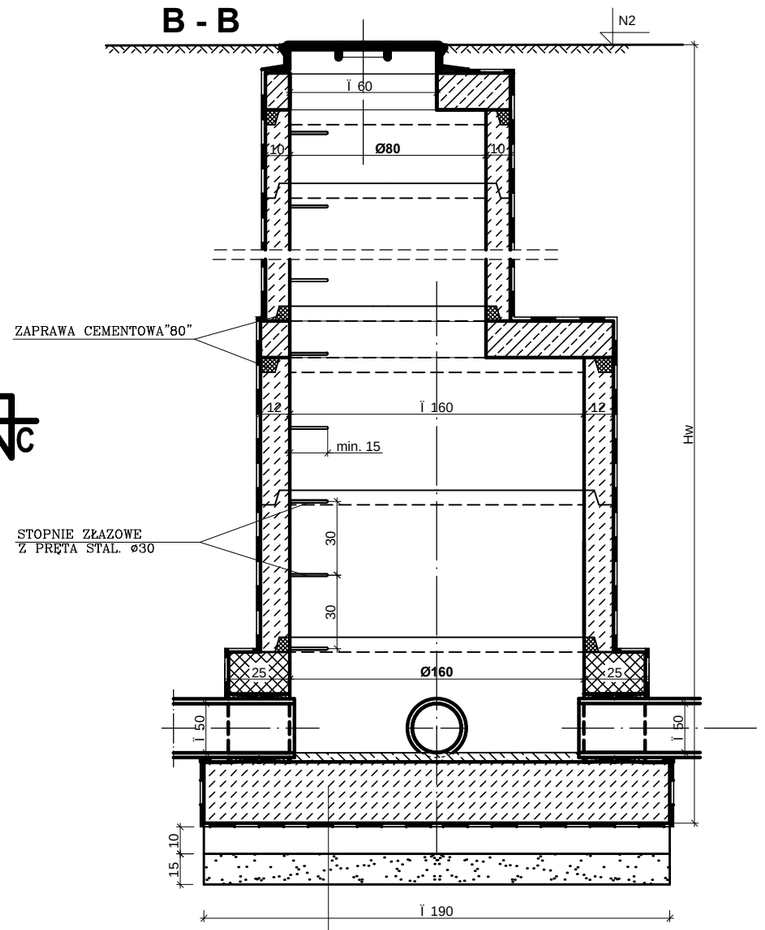

FUNDAMENT Z BETONU B 15
IZOLACJA: 2 x PAPA NA LEPIKU
CHUDY BETON B 7,5
PODSYPKA Z PIASKU GR. 10cm

C - C

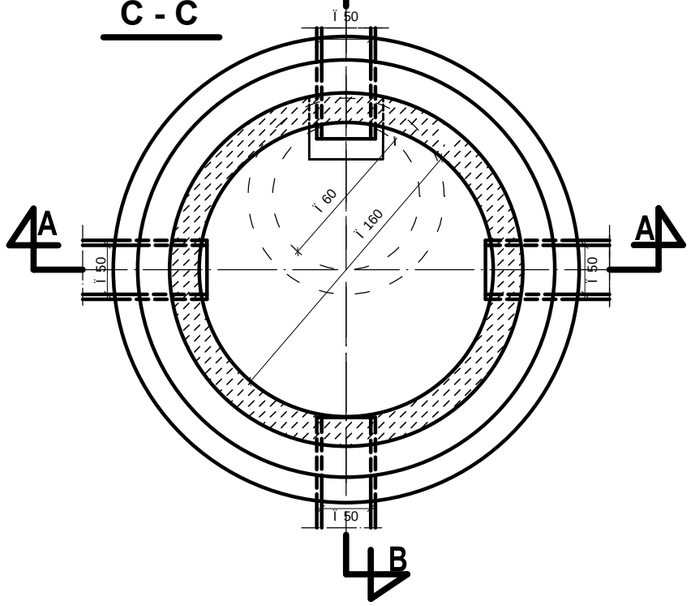

ALTERNATYWA OSADZENIA WŁAZU I PŁYTY GÓRNEJ

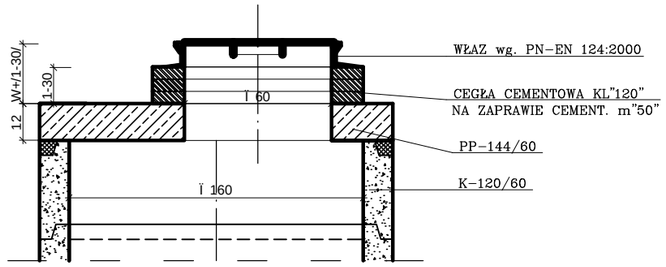

PRACOWNIA PROJEKTOWA SEBASTIAN ZATORSKI
ul. Nałkowskiej 6/32; 25-546 Kielce

INWESTOR:	ZARZĄD DRÓG POWIATOWYCH ul. Ostrowiecka 15; 27-200 Starachowice				OBIEKT:	Rozbudowa drogi powiatowej nr 0625 T (15929) Krynki - Brody.	
FUNKCJA	IMIĘ I NAZWISKO	NR UPRAW. SPECJALNOŚĆ	PODPIS	DATA			
PROJEKTOWAŁ	Krzysztof GROSICKI	24/80 drogowa		07.16	STADIUM:	P.W.	SKALA 1:25
OPRACOWAŁ	mgr inż. Kamil RĘKAS	- drogowa		07.16	BRANŻA:	DROGI	
					PRZEDMIOT RYSUNKU:	STUDNIA PRZELOTOWA Ï 160	NR RYS. 17
SPRAWDZIŁ	mgr inż. Sebastian ZATORSKI	SWK/0143/ POOD/09 drogowa		07.16			