


Parametry łuku kołowego poziomego

wierzchołek W

$R = 210,0 \text{ m}$
 $\alpha = 12,9^\circ$
 $\beta = 167,10^\circ$
 $ws = 1,33 \text{ m}$
 $T = 23,74 \text{ m}$
 $PSK = L = 47,19 \text{ m}$

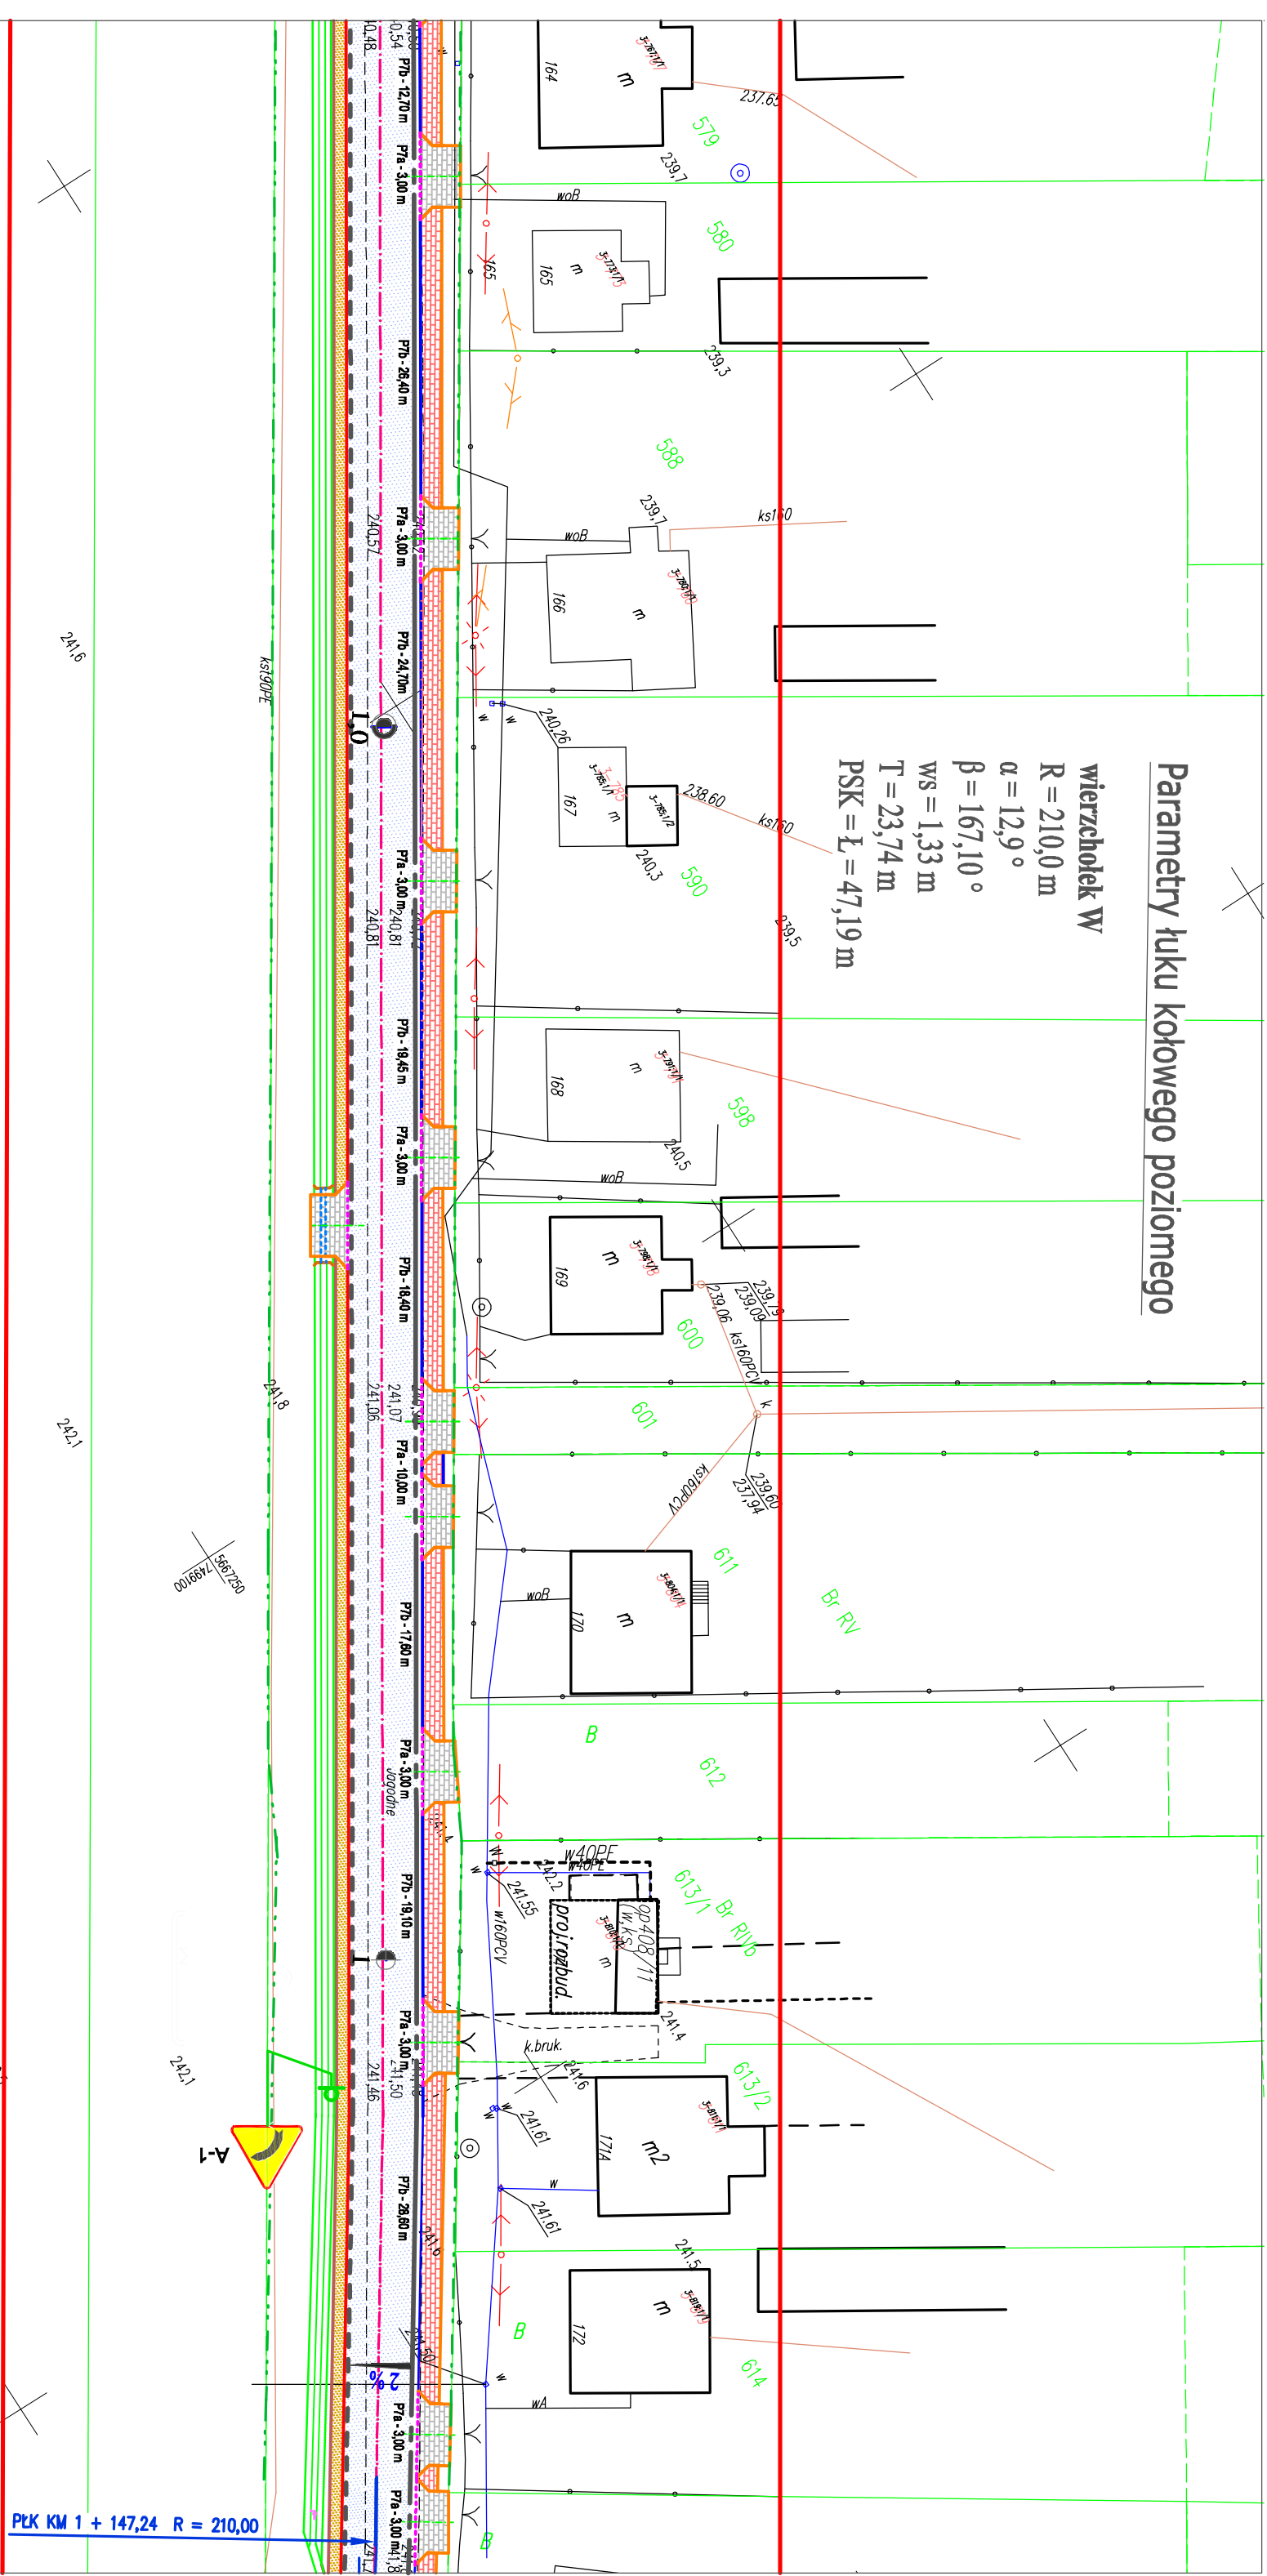

		Adres: Gadka 39, 27-220 Mirzec	
Tadeusz Serafin		Siedziba firmy: Marcinków 100, 27-215 Wąchock kom. 663 939 744	
Zamawiający: Zarząd Dróg Powiatowych w Starachowicach ul. Ostrowiecka 15, 27 - 200 Starachowice		Branża: DROGOWA	
Nazwa obiektu: Droga powiatowa nr 0558 T Jagodne - Gadka			
Termin opracowania: Przebudowa drogi powiatowej nr 0558 T Jagodne - Gadka		Skala: P.A.B	
Nazwa projektu: PROJEKT STACJI ORGANIZACJI RUCHU		Skala: 1:500	
Inicjator projektu: ZESPÓŁ PROJEKTOWY		Data: 11.2016 r.	
Projektant: Wiktor Bzinkowski		Rola: 6	
Tadeusz Serafin		KL 53/2000	