STAN PROJEKTOWANY

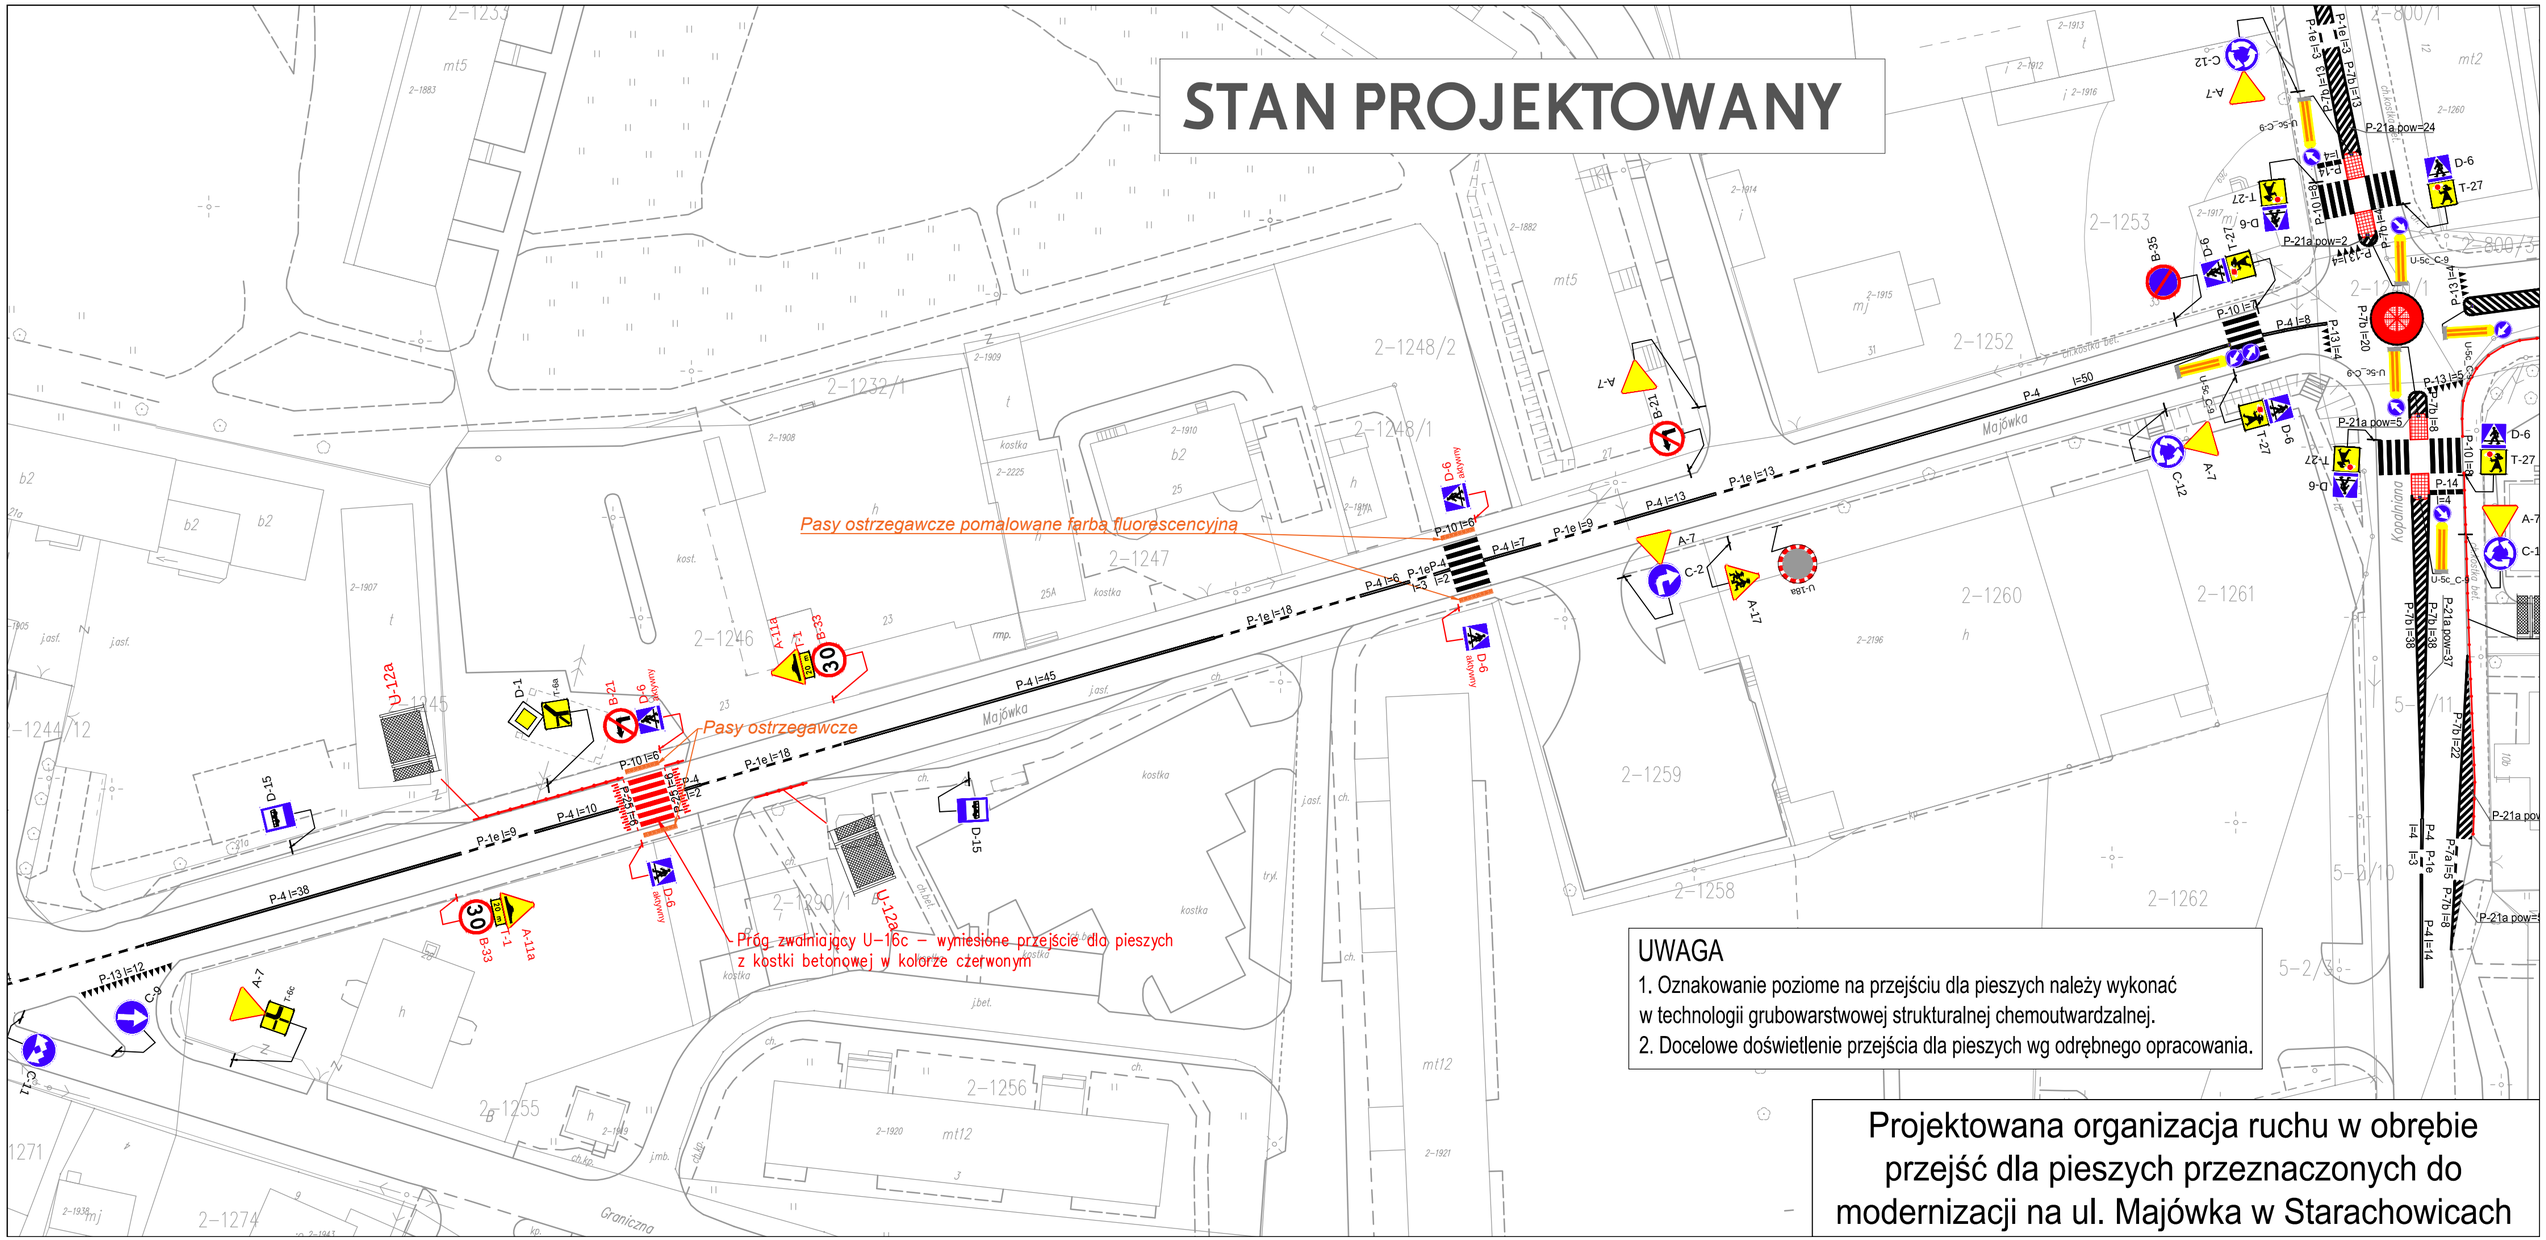

UWAGA

1. Oznakowanie poziome na przejściu dla pieszych należy wykonać w technologii grubowarstwowej strukturalnej chemoutwardzalnej.
2. Docelowe doświetlenie przejścia dla pieszych wg odrębnego opracowania.

Projektowana organizacja ruchu w obrębie przejść dla pieszych przeznaczonych do modernizacji na ul. Majówka w Starachowicach