


skala 1:25000



DP 0578T OBJĘTA PRZEBUDOWĄ

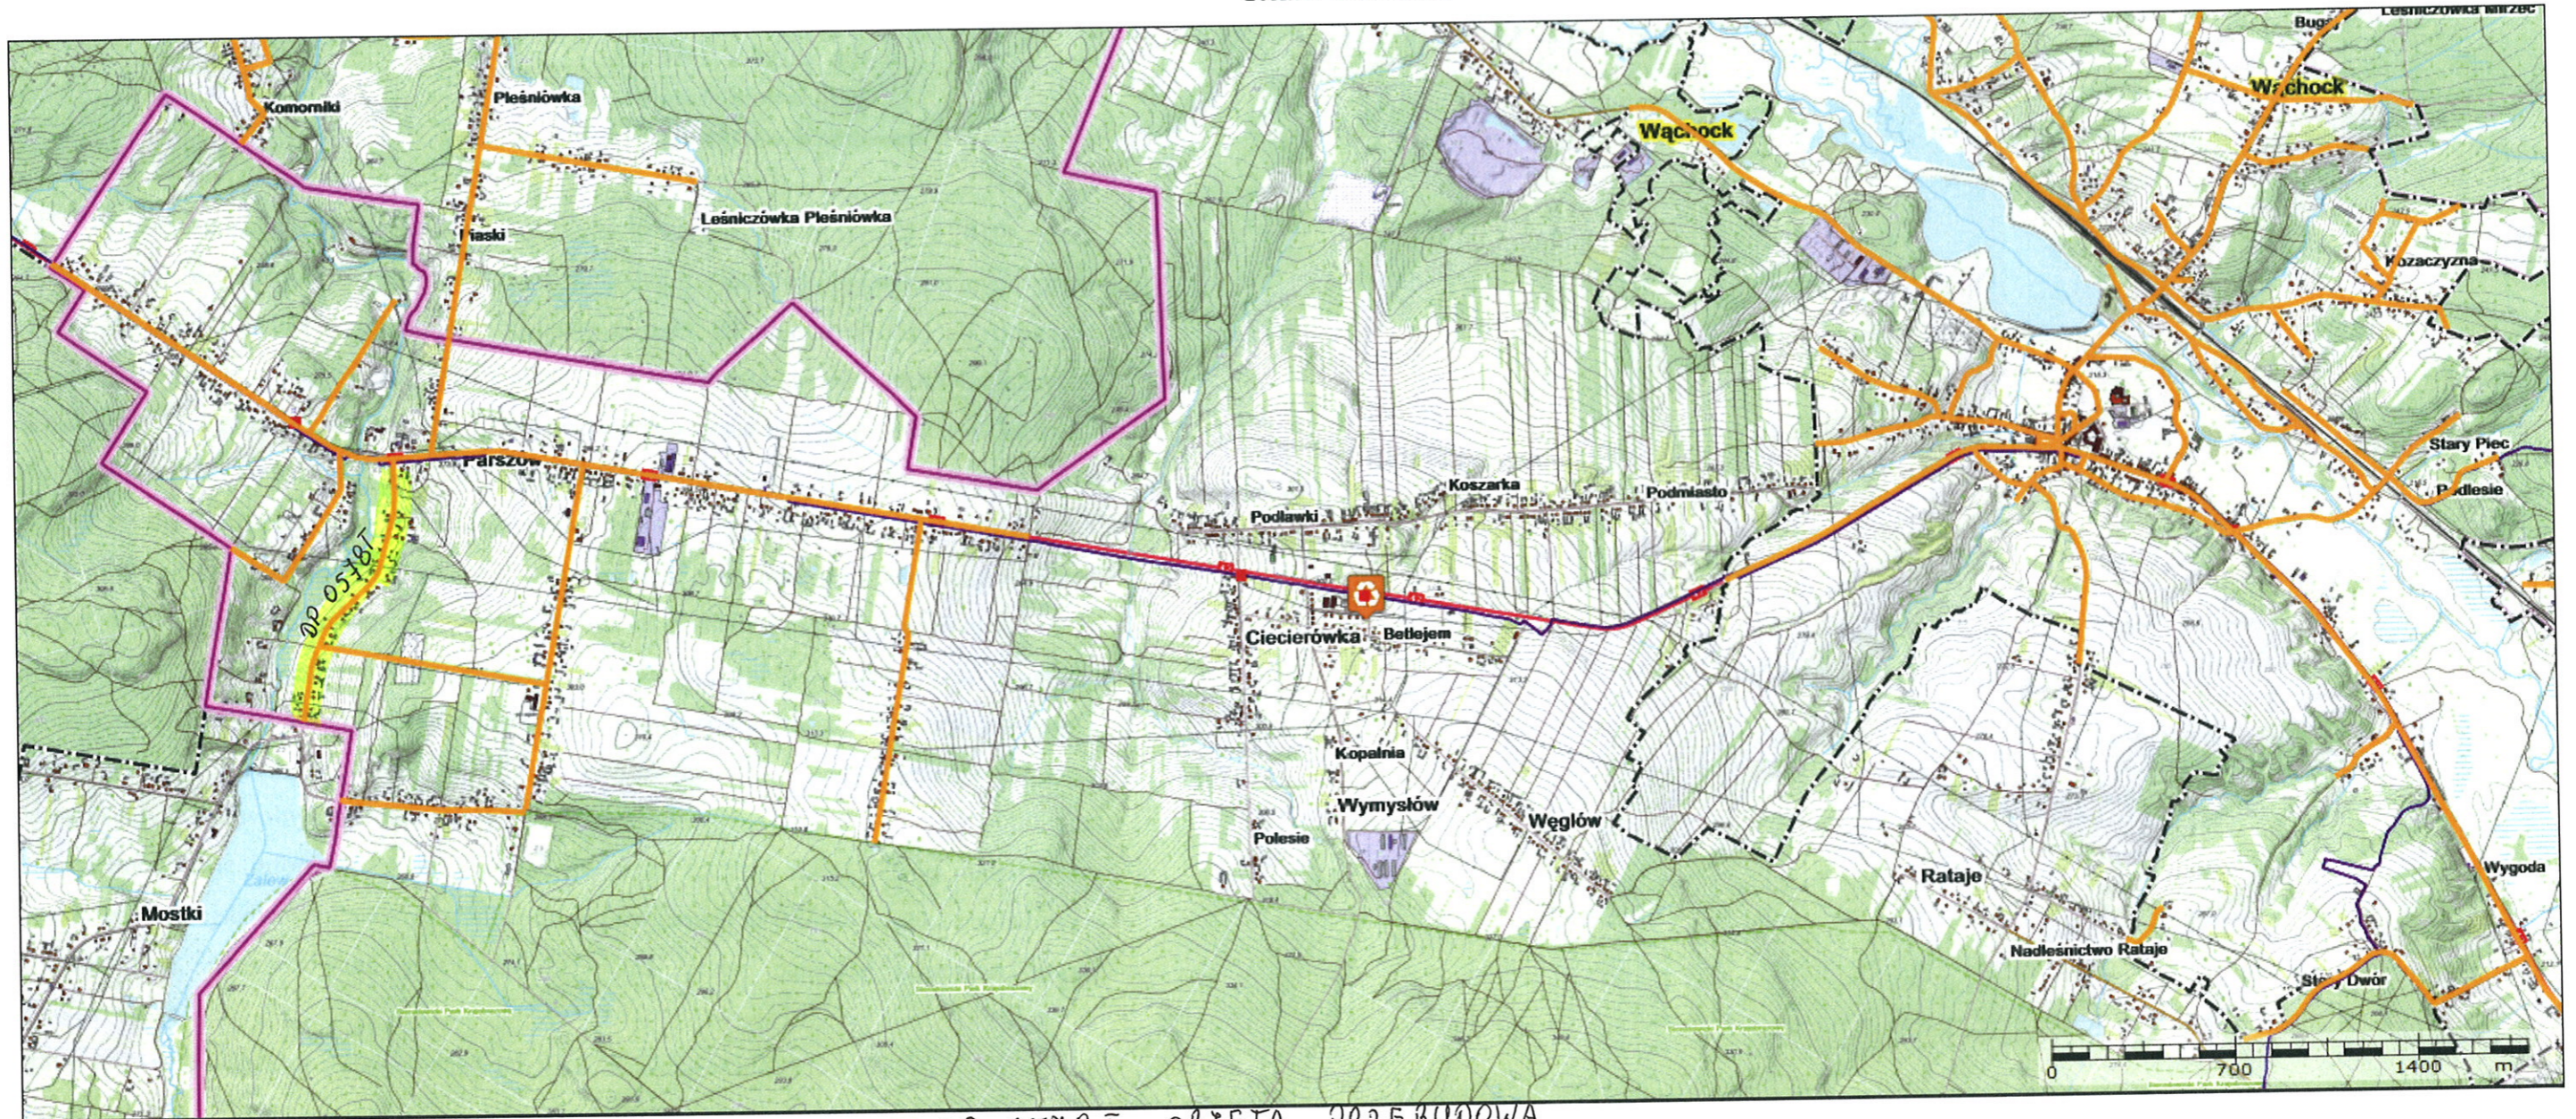