


**PLAN SYTUACYJNO WYSOKOŚCIOWY**  
**"PRZEBUDOWA DROGI POWIATOWEJ NR 0570T OSINY-MOKRE NIWY-**  
**KRUPÓW- TRĘBOWIEC DUŻY- GR. WOJ. ŚWIĘTOKRZYSKIEGO"**  
**SKALA 1:500**

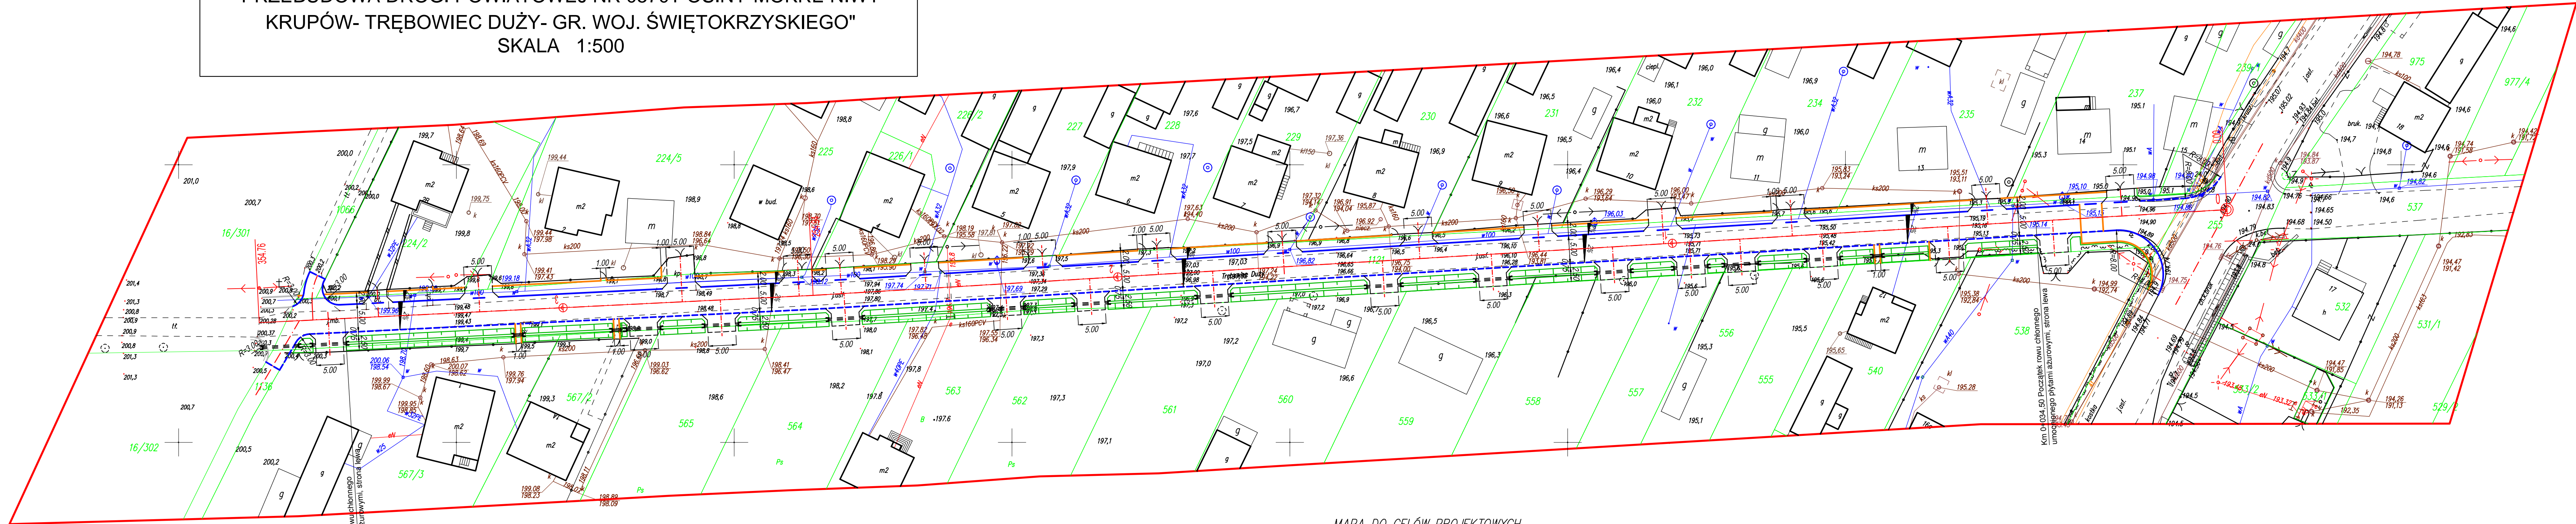

Km 0+339.30 koniec rowu chłonnego umocnionego płytami azurowymi, strona lewa

Km 0+034.50 Początek rowu chłonnego umocnionego płytami azurowymi, strona lewa

MAPA DO CELÓW PROJEKTOWYCH  
 SKALA 1: 500  
 obręb : 261103\_2.0015 Trębowiec  
 dz. nr .1121  
 Jednostka ewidencyjna : 261103\_2  
 gm. Mirzec  
 pow. : starachowicki  
 woj.: świętokrzyskie  
 obszar opracowania zaznaczono czerwoną linią  
 układ współrzędnych płaskich 2000  
 układ wysokościowy Kronsztadt 86  
 granice działek przyjęto z ewidencji gruntów  
 wyk. 27.04.2016 r.

**LEGENDA:**

- - os. proj. drogi
- - proj. chodnik
- - proj. kanalizacja
- - proj. podłoga
- - proj. obochodnik
- - proj. linie chłony umocniony bel. płytami azurowymi
- - proj. zjazd do posesji
- - proj. przepust Ø 50 z prefabrykowaną ścianką czołową ze sztycykami
- - proj. spadzki poprzeczne

<b>BIURO PROJEKTOWE "DROGINF" Sp. z o.o.</b> ul. Łódzka 247D; 25-655 Kielce		NR REJ. FD	
		Inwestor: Zarząd Dróg Powiatowych w Starachowicach ul. Ostrowiecka 15; 27-200 Starachowice	
PRACOWNIA Imię i Nazwisko Proj. Krzysztof Grosicki Oprac. mgr inż. Kamila Rekas Spr. mgr inż. Sebastian Zatorski		PD-1 Nr upraw. Specjalność 24/80 drogowca SWK.0143 PODOPR. drogowca	
STADIUM: P.W DATA: 07.16 PRZEDMIOT RYSUNKU: PLAN SYTUACYJNO WYSOKOŚCIOWY		SKALA: 1:500 NR RYS.: 2	