


PROJEKT PRZEBUDOWY DROGI SKALA 1:50/1:500

SKALA 1:50/1:500

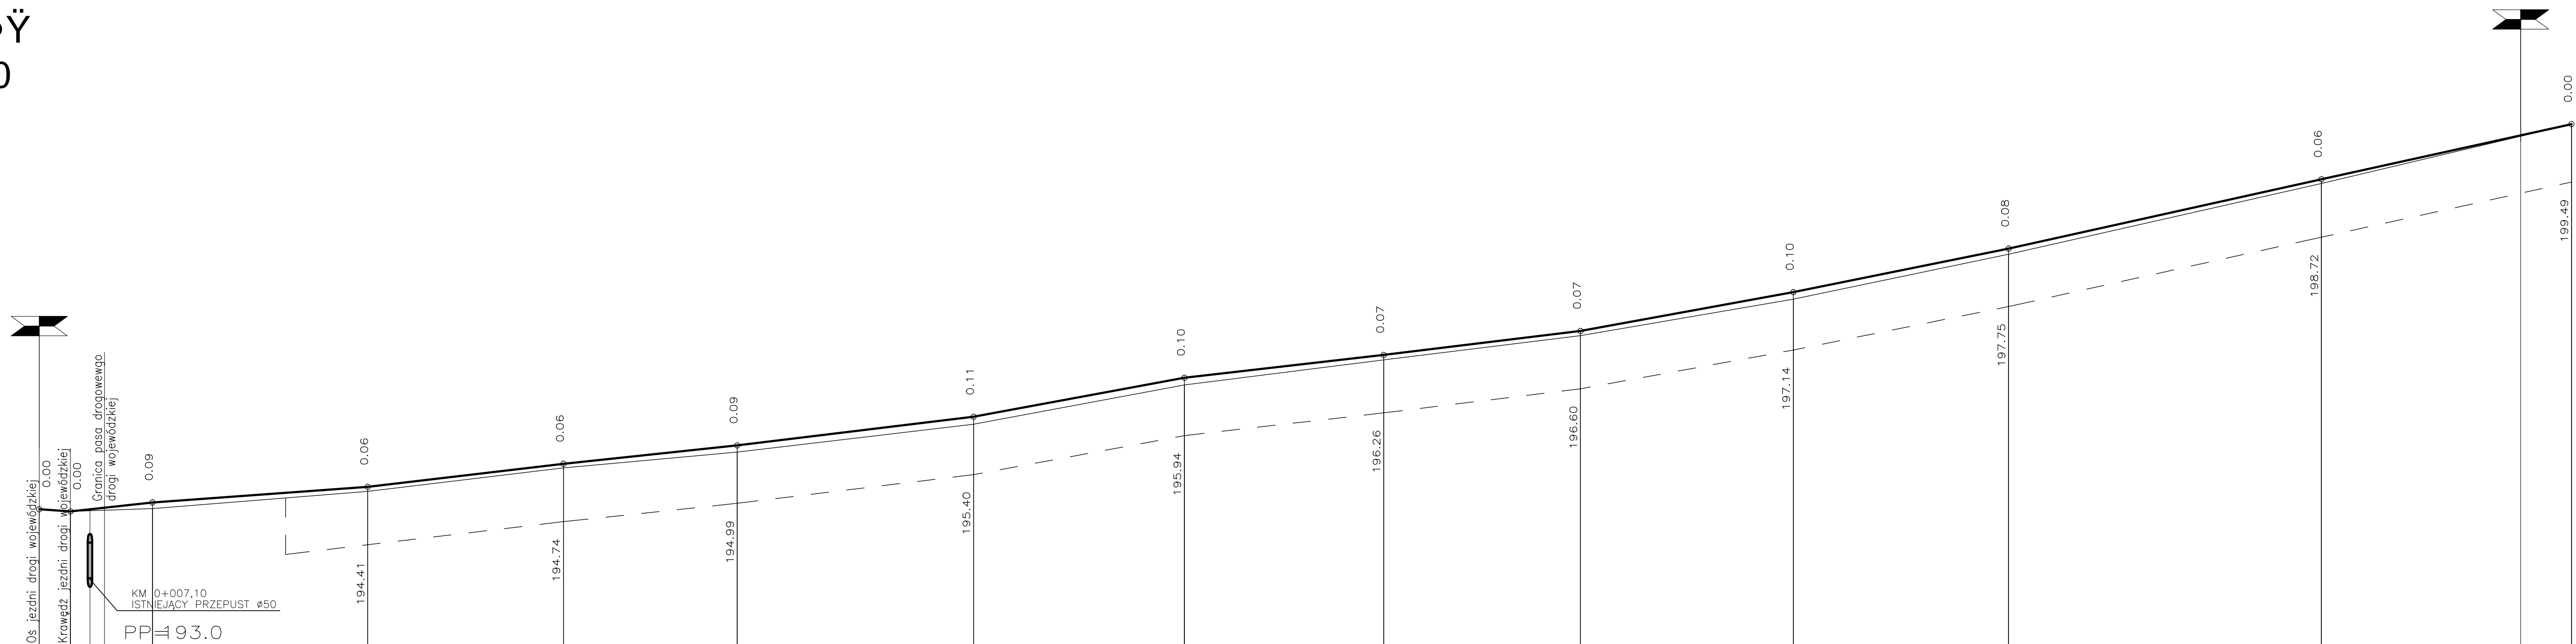

LEGENDA:

- projektowana niweleta
- istniejąca niweleta
- teren

RZEDNE NIWELETY	194.91	194.88	195.01	195.22	195.55	195.80	196.21	196.75	197.07	197.41	197.95	198.14	198.56	199.53	200.30
ELEMENTY NIWELETY		I=1.098% L=11.48	I=0.723% L=30.15	I=1.178% L=27.41	I=1.057% L=24.32	I=1.211% L=33.11	I=1.849% L=29.53	I=1.143% L=27.91	I=1.219% L=27.56	I=1.822% L=29.80	I=2.020% L=30.15	I=2.214% L=43.81	I=2.205% L=35.01		
RZEDNE TERENU	194.91	194.88	194.92	195.16	195.49	195.71	196.10	196.65	197.00	197.34	197.85	198.48	199.47	200.30	
ELEMENTY TRASY W PLANIE							L=254.94					L=99.82			
ODLEGLOSCI	0.00	4.37	7.10	9.14	15.85	34.50	46.00	73.41	97.73	130.84	160.37	188.28	203.15	242.94	282.61
KILOMETRY I HEKTOMETRY	0+00						0+01				0+02			0+03	

BIURO PROJEKTOWE "DROGINF" Sp. z o.o. ul. Łódzka 247D; 25-655 Kielce				NR REJ. FD	
Inwestor: Zarząd Dróg Powiatowych w Starachowicach ul. Ostrowiecka 15; 27-200 Starachowice				OBIEKT: Przebudowa drogi powiatowej nr 0570T Osiny-Mokre Nivy - Krupów - Trębówiec Duży - gr. woj. świętokrzyskiego.	
PRACOWNIA		PD-I		STADIUM: P.W.	SKALA: 1:50/1:500
Imię i Nazwisko	Nr upraw. Specjalist.	PODPIS	DATA	BRANŻA: Drogi	
Proj. Krzysztof Grosicki	24/80 drogowca		07.16	PRZEDMIOT RYSUNKU:	NR RYS. 3
Oprac. mgr inż. Kamil Rękas	drogowca		07.16	PROFIL PODŁUŻNY	
Spr. mgr inż. Sebastian Zatorski	SAWICIAŁ: 1000009 drogowca		07.16		