


PLAN SYTUACYJNO WYSOKOŚCIOWY
"PRZEBUDOWA DROGI POWIATOWEJ NR 0570T OSINY-MOKRE NIWY-
KRUPÓW- TRĘBOWIEC DUŻY- GR. WOJ. ŚWIĘTOKRZYSKIEGO"
 SKALA 1:500

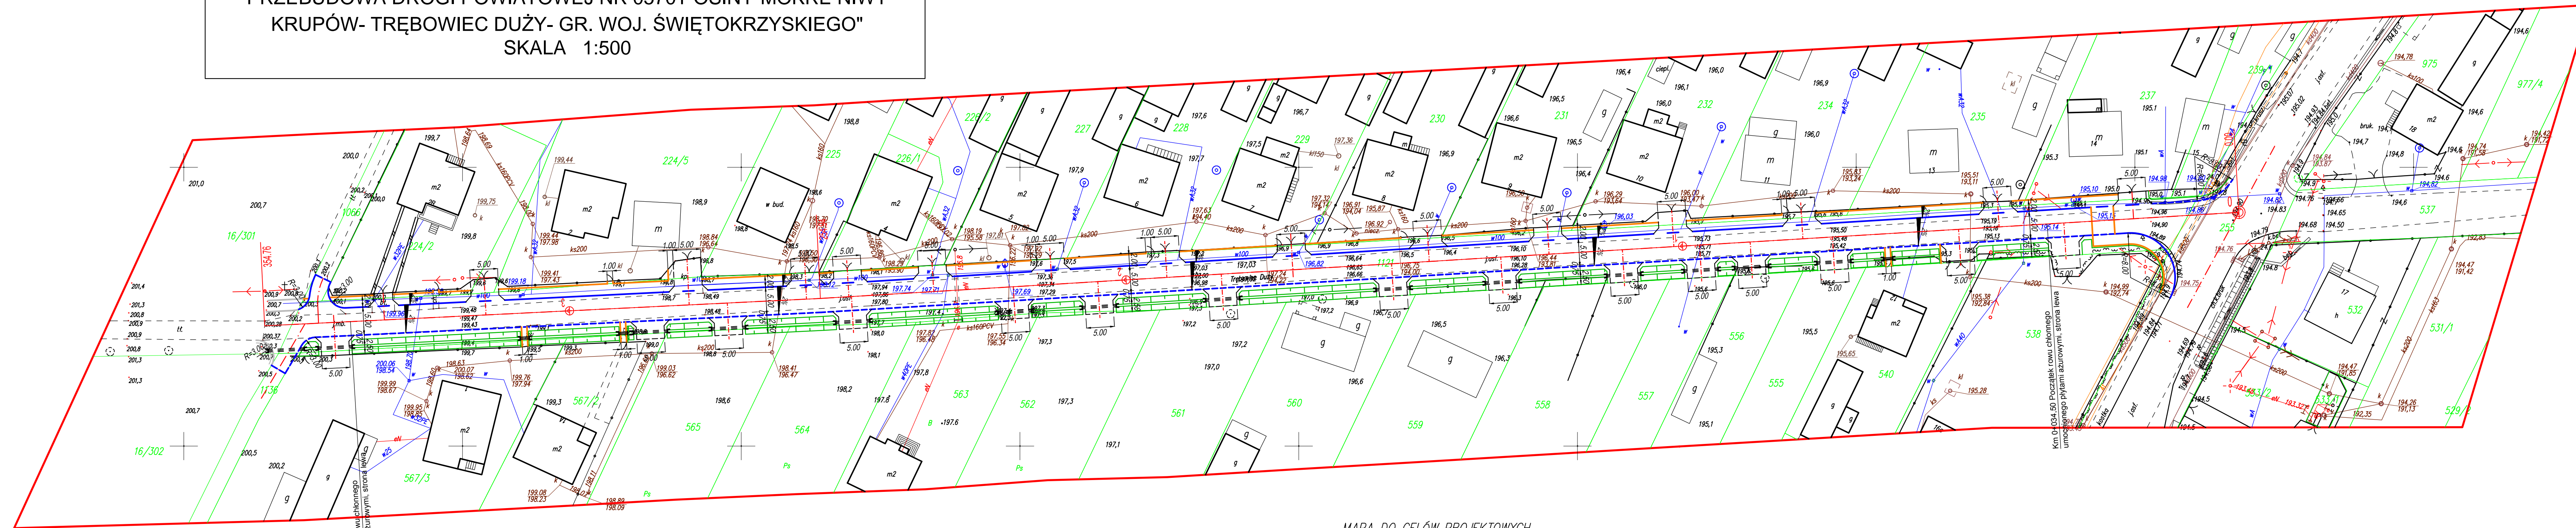

Km 0+339.50 koniec rowu chłonnego umocnionego płytami azurowymi, strona lewa

Km 0+034.50 początek rowu chłonnego umocnionego płytami azurowymi, strona lewa

MAPA DO CELÓW PROJEKTOWYCH
 SKALA 1: 500
 obręb : 261103_2.0015 Trębowiec
 dz. nr .1121
 Jednostka ewidencyjna : 261103_2
 gm. Mirzec
 pow. : starachowicki
 woj.: świętokrzyskie
 obszar opracowania zaznaczono czerwoną linią
 układ współrzędnych płaskich 2000
 układ wysokościowy Kronsztadt 86
 granice działek przyjęto z ewidencji gruntów
 wyk. 27.04.2016 r.

LEGENDA:

- os. proj. drogi
- proj. krawężnik
- proj. krawężnik jezdni
- proj. pobocze
- proj. obwałunek
- proj. obr. chłonnego umocnionego płytami azurowymi
- proj. zjazd do posesji
- proj. przepust Ø 50 z prefabrykowaną ścianką czołową ze sztywnymi
- proj. spadz. poprzeczne

BIURO PROJEKTOWE "DROGINF" Sp. z o.o. ul. Łódzka 247D; 25-655 Kielce		NR REJ. FD	
		Inwestor: Zarząd Dróg Powiatowych w Starachowicach ul. Ostrowiecka 15; 27-200 Starachowice	
PRACOWNIA		PD-1	
Imię i Nazwisko	Nr upraw. Specjalność	PODPIS	DATA
Proj. Krzysztof Grosicki	24/80 drogowca		07.16
Oprac. mgr inż. Kamili Rekas	drogowca		07.16
Spr. mgr inż. Sebastian Zatorski	SWK-0143/POZD-09 drogowca		07.16
STADIUM: P.W		SKALA 1:500	
BRANŻA: Drogi		NR RYS. 2	
PRZEDMIOT RYSUNKU: PLAN SYTUACYJNO WYSOKOŚCIOWY			