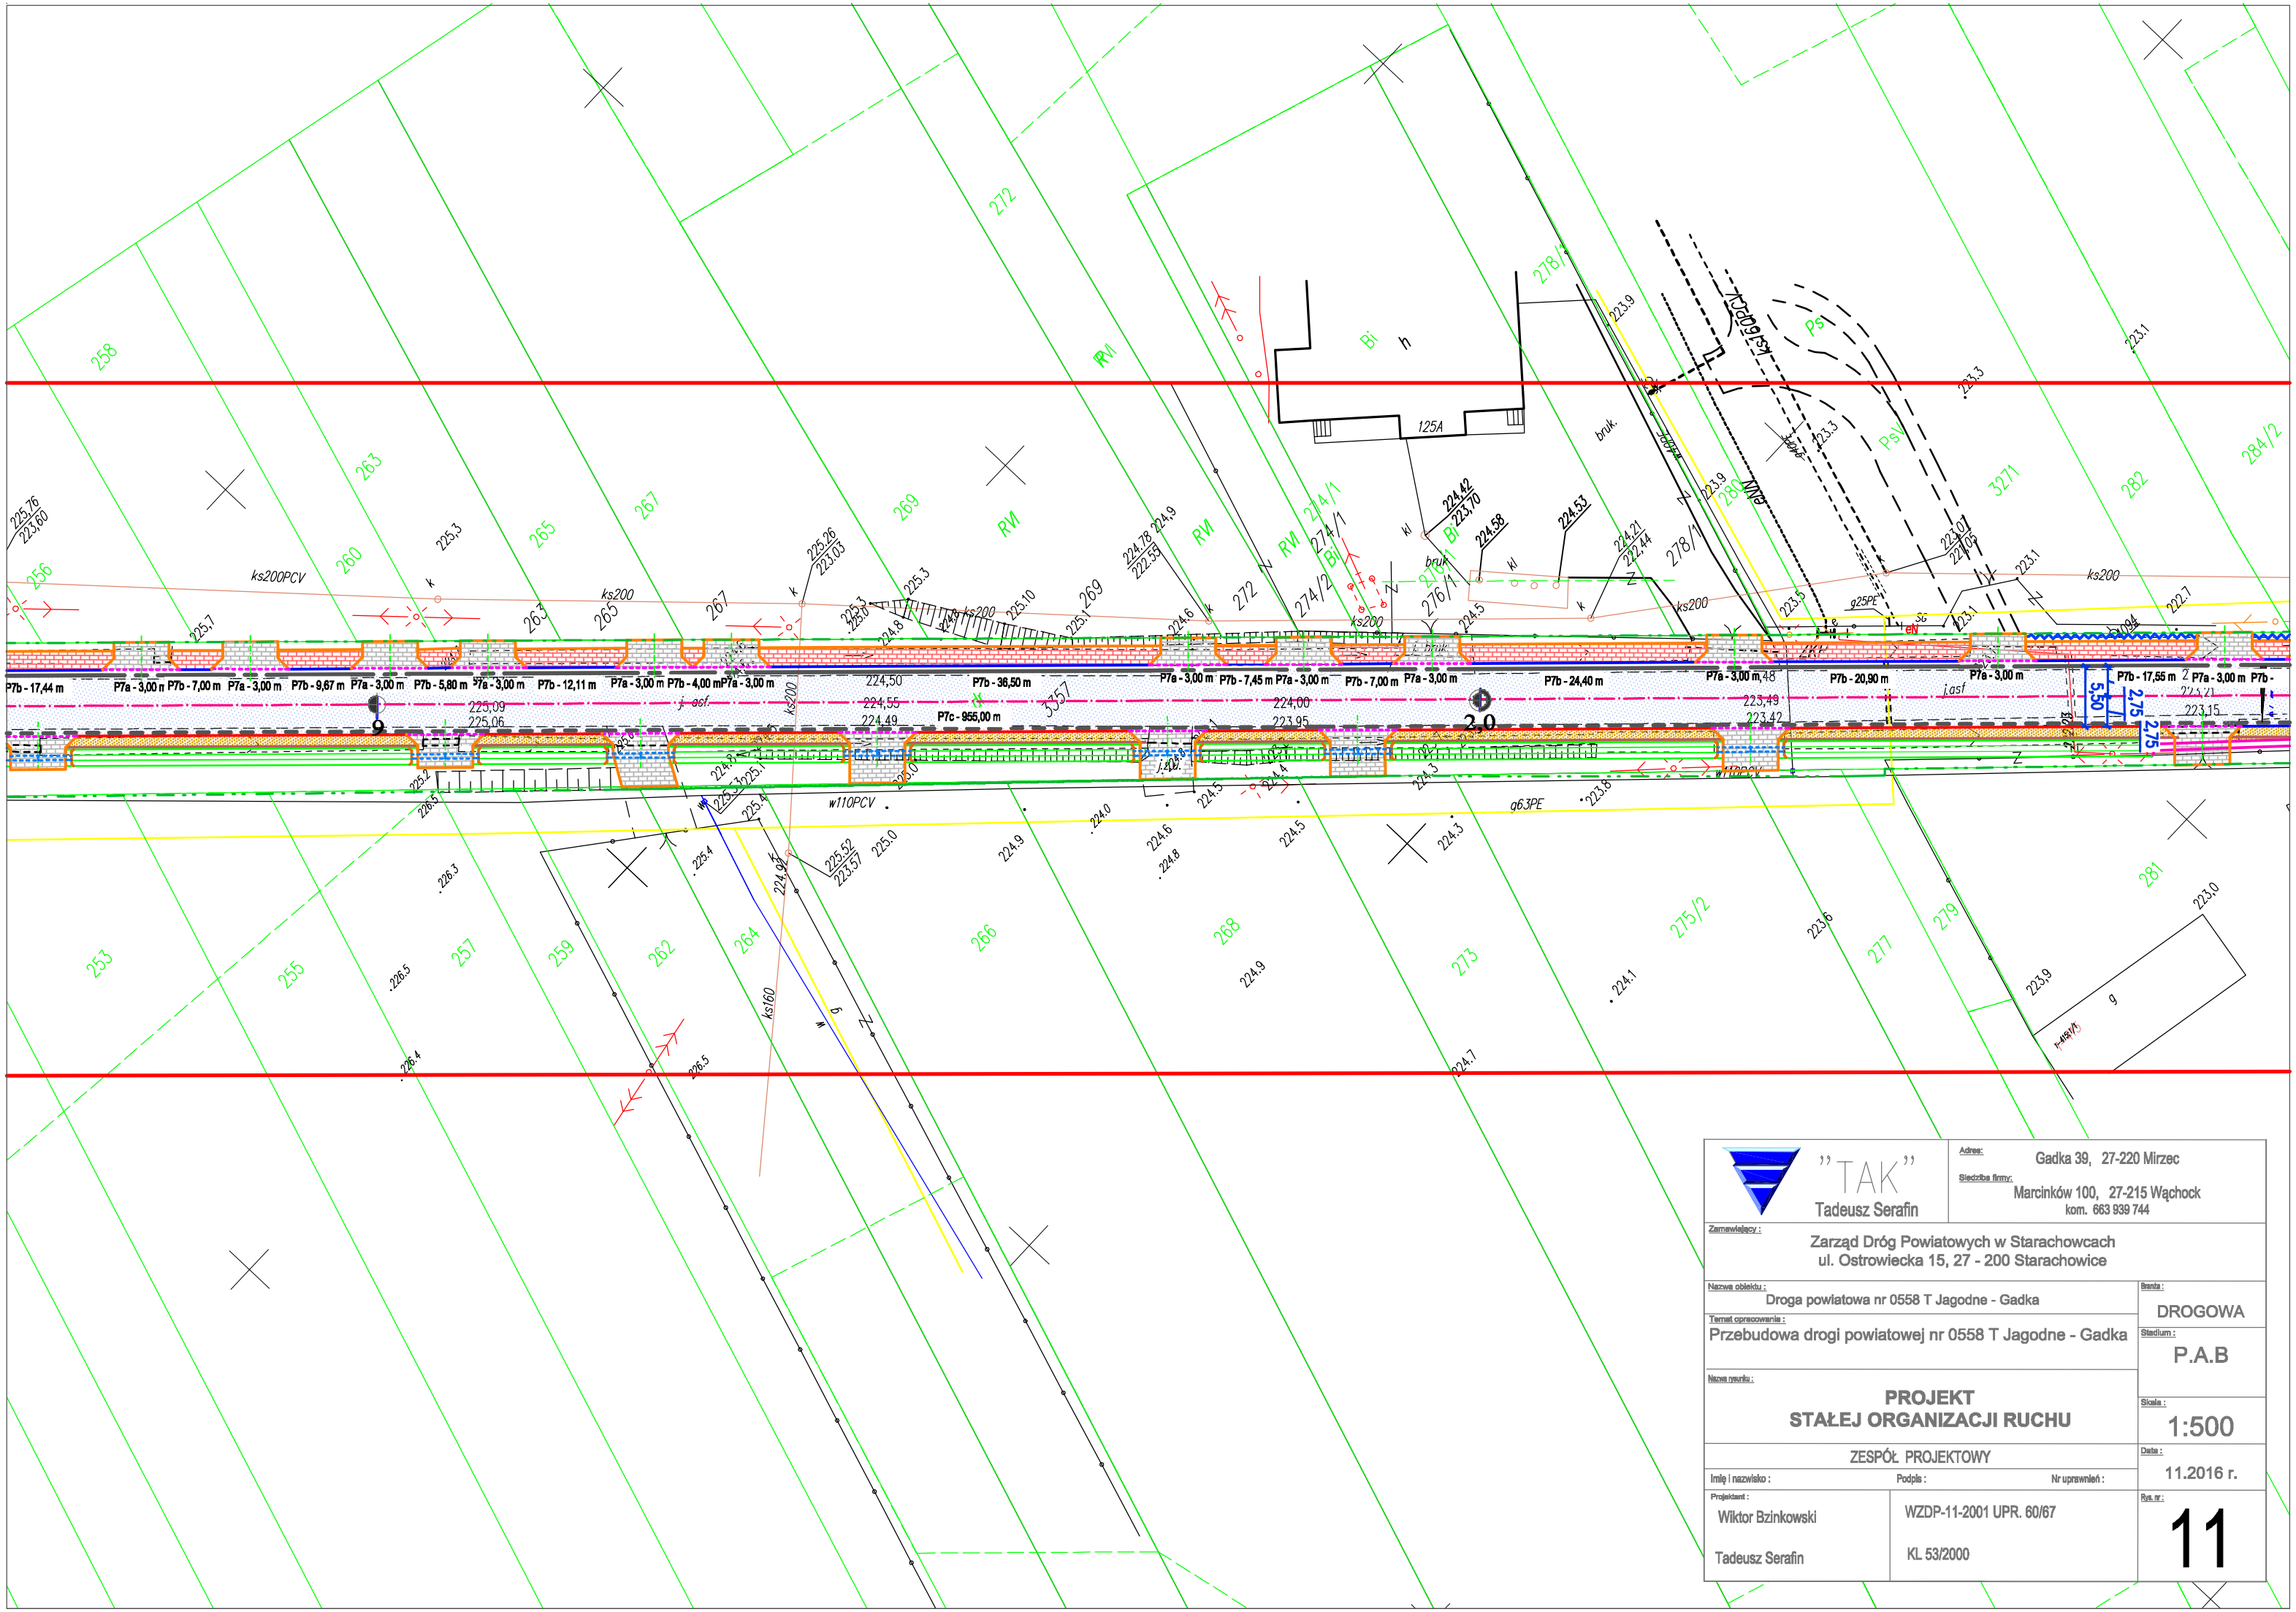

”TAK” Tadeusz Serafin	Adres: Gadka 39, 27-220 Mirzec Siedziba firmy: Marcinków 100, 27-215 Wąchock kom. 663 939 744
Zamawiający: Zarząd Dróg Powiatowych w Starachowcach ul. Ostrowiecka 15, 27 - 200 Starachowice	
Nazwa obiektu: Droga powiatowa nr 0558 T Jagodne - Gadka	Branża: DROGOWA
Temat opracowania: Przebudowa drogi powiatowej nr 0558 T Jagodne - Gadka	Stadium: P.A.B
Nazwa rysunku: **PROJEKT STAŁEJ ORGANIZACJI RUCHU**	Skala: 1:500
ZESPÓŁ PROJEKTOWY	Data: 11.2016 r.
Imię i nazwisko: / Podpis: / Nr uprawnień:	
Projektant: Wiktor Bzinkowski — WZDP-11-2001 UPR. 60/67 Tadeusz Serafin — KL 53/2000	Rys. nr: 11