


MAPA POGLĄDOWA

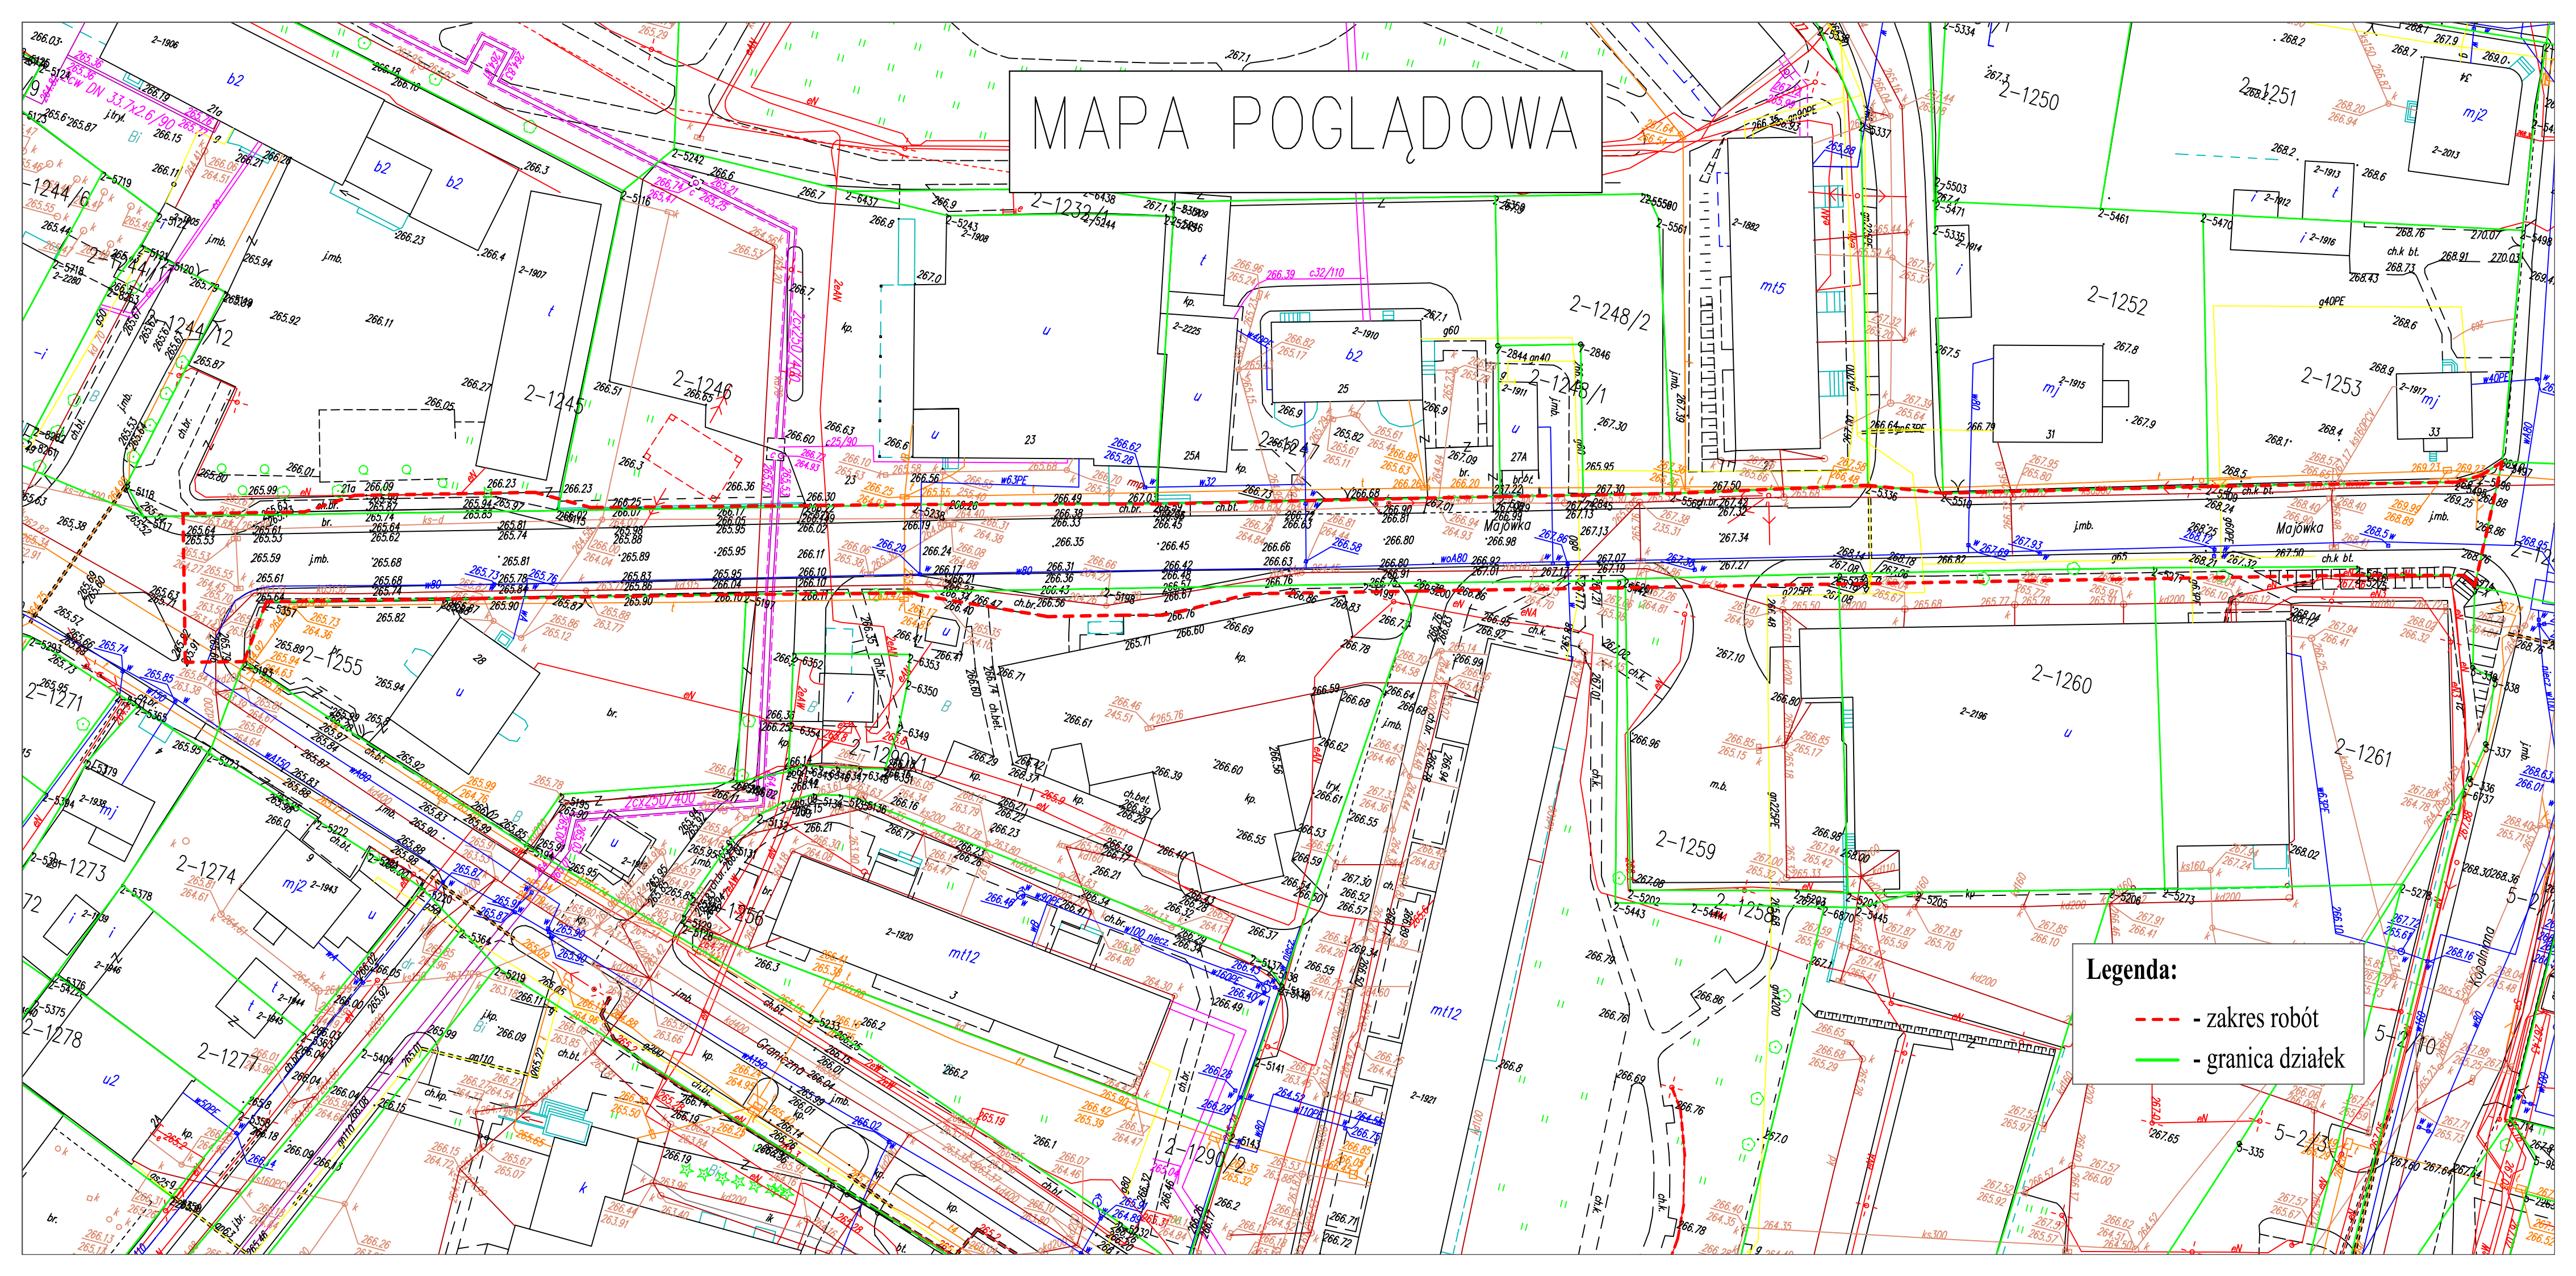

Legenda:

- - - - - zakres robót
- granica działek